
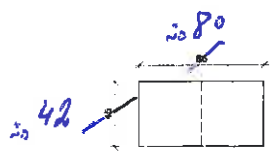


צלו סולק 24A ! 24B תהגה גס 2

# רשימת ריהוט

24a R	ארונית גבוהה, חלק תחתון סגור, נישה פתוחה אמצעית, חלק עליון פתוח עם מדפים פנימיים				תאור
	מסדרים	מיקום	211H*45*86	מידות	ע"פ דף ריכוז

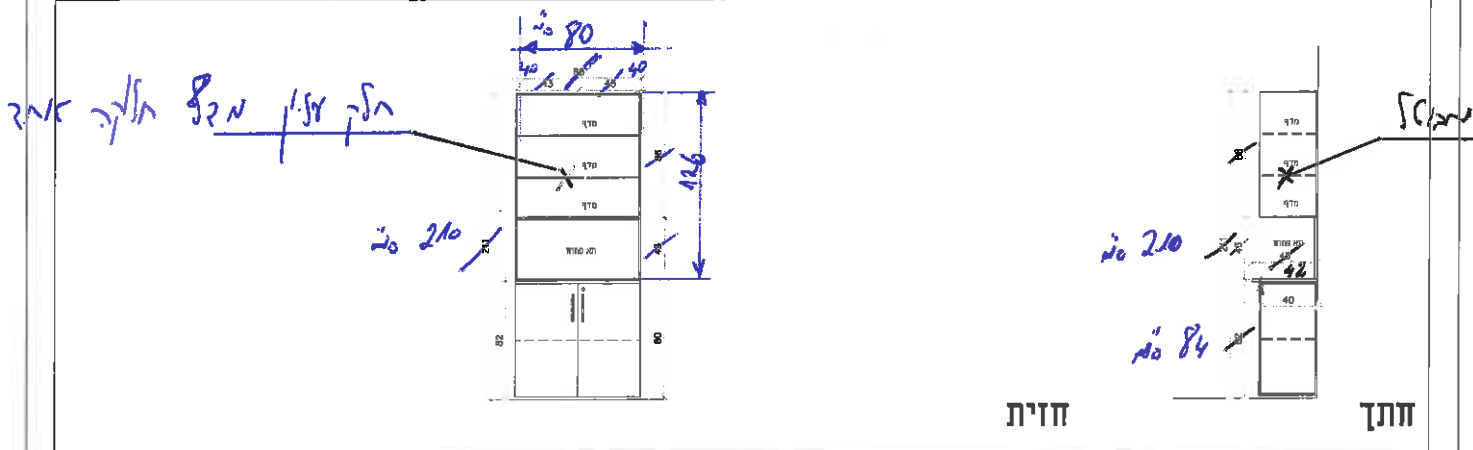

## תכנית

**תיאור** ארונית גוף הארונית מלמין 17 מ"מ, גב מזונית 5 מ"מ, מדפים 28 מ"מ, קסקט 28 מ"מ, חזיתות קסקטים פורמיקה דו"צ לבחירה נעילות, רגלי פילוס. קנשים פיוסי 1.5 מ"מ, היבורי ארון מחברים נסתרים. ידיות דומיטיל או שו"ע, 96 מ"מ ניקל מט לבחירה

<b>פרזול</b>	כולל החיזוקים והתוספות הנחוצים לחיזוק ויציבות. כל הפרזול, מסילות וצירים של בלום או שו"ע.	<b>ידיות</b>	ידיות דומיטיל או שו"ע, 96 מ"מ ניקל מט לבחירה
<b>מנעול</b>	מנגנון נעילה מוצרת EVERYMAX או שו"ע	<b>גמר</b>	גמר חזיתות פורמיקה לבחירה
<b>גלגלים</b>	הגלגלים הם של סדרת 6229002	<b>הערות</b>	חיבורי ארון מחברים נסתרים. הכל לפי תקנים ישראליים. כל המסגרות ממחכת בלתי מחלידה. כולל החיזוקים והתוספות הנחוצים לחיזוק ויציבות.
<b>פתחי חירום</b>		<b>אישור</b>	על הקבלן להכין תכניות לאישור האדריכל
<b>הערות</b>	<ul style="list-style-type: none"> <li>* יש לספק הגנה על הפריים עד למסירתו הסופית.</li> <li>* על הקבלן לספק שרשומי הרכבה (SHOP DRAWINGS) לביצוע, לתאם ולאשרם עם האדריכל.</li> <li>* על הקבלן לספק דוגמא לאישור האדריכל קודם ביצוע העבודה.</li> <li>* כל העבודות לפי מפרט שכני.</li> </ul>		

1:50	קני"מ	08.07.2018	תאריך	המבצע אחראי לבדיקת התכניות והתאמתן בשפת. על המבצע לבקר את כל המידות ועל כל שעות או אי התאמה עליו להודיע למתכנן.
לביצוע	<input type="radio"/>	למכרז	<input checked="" type="radio"/>	