


1000

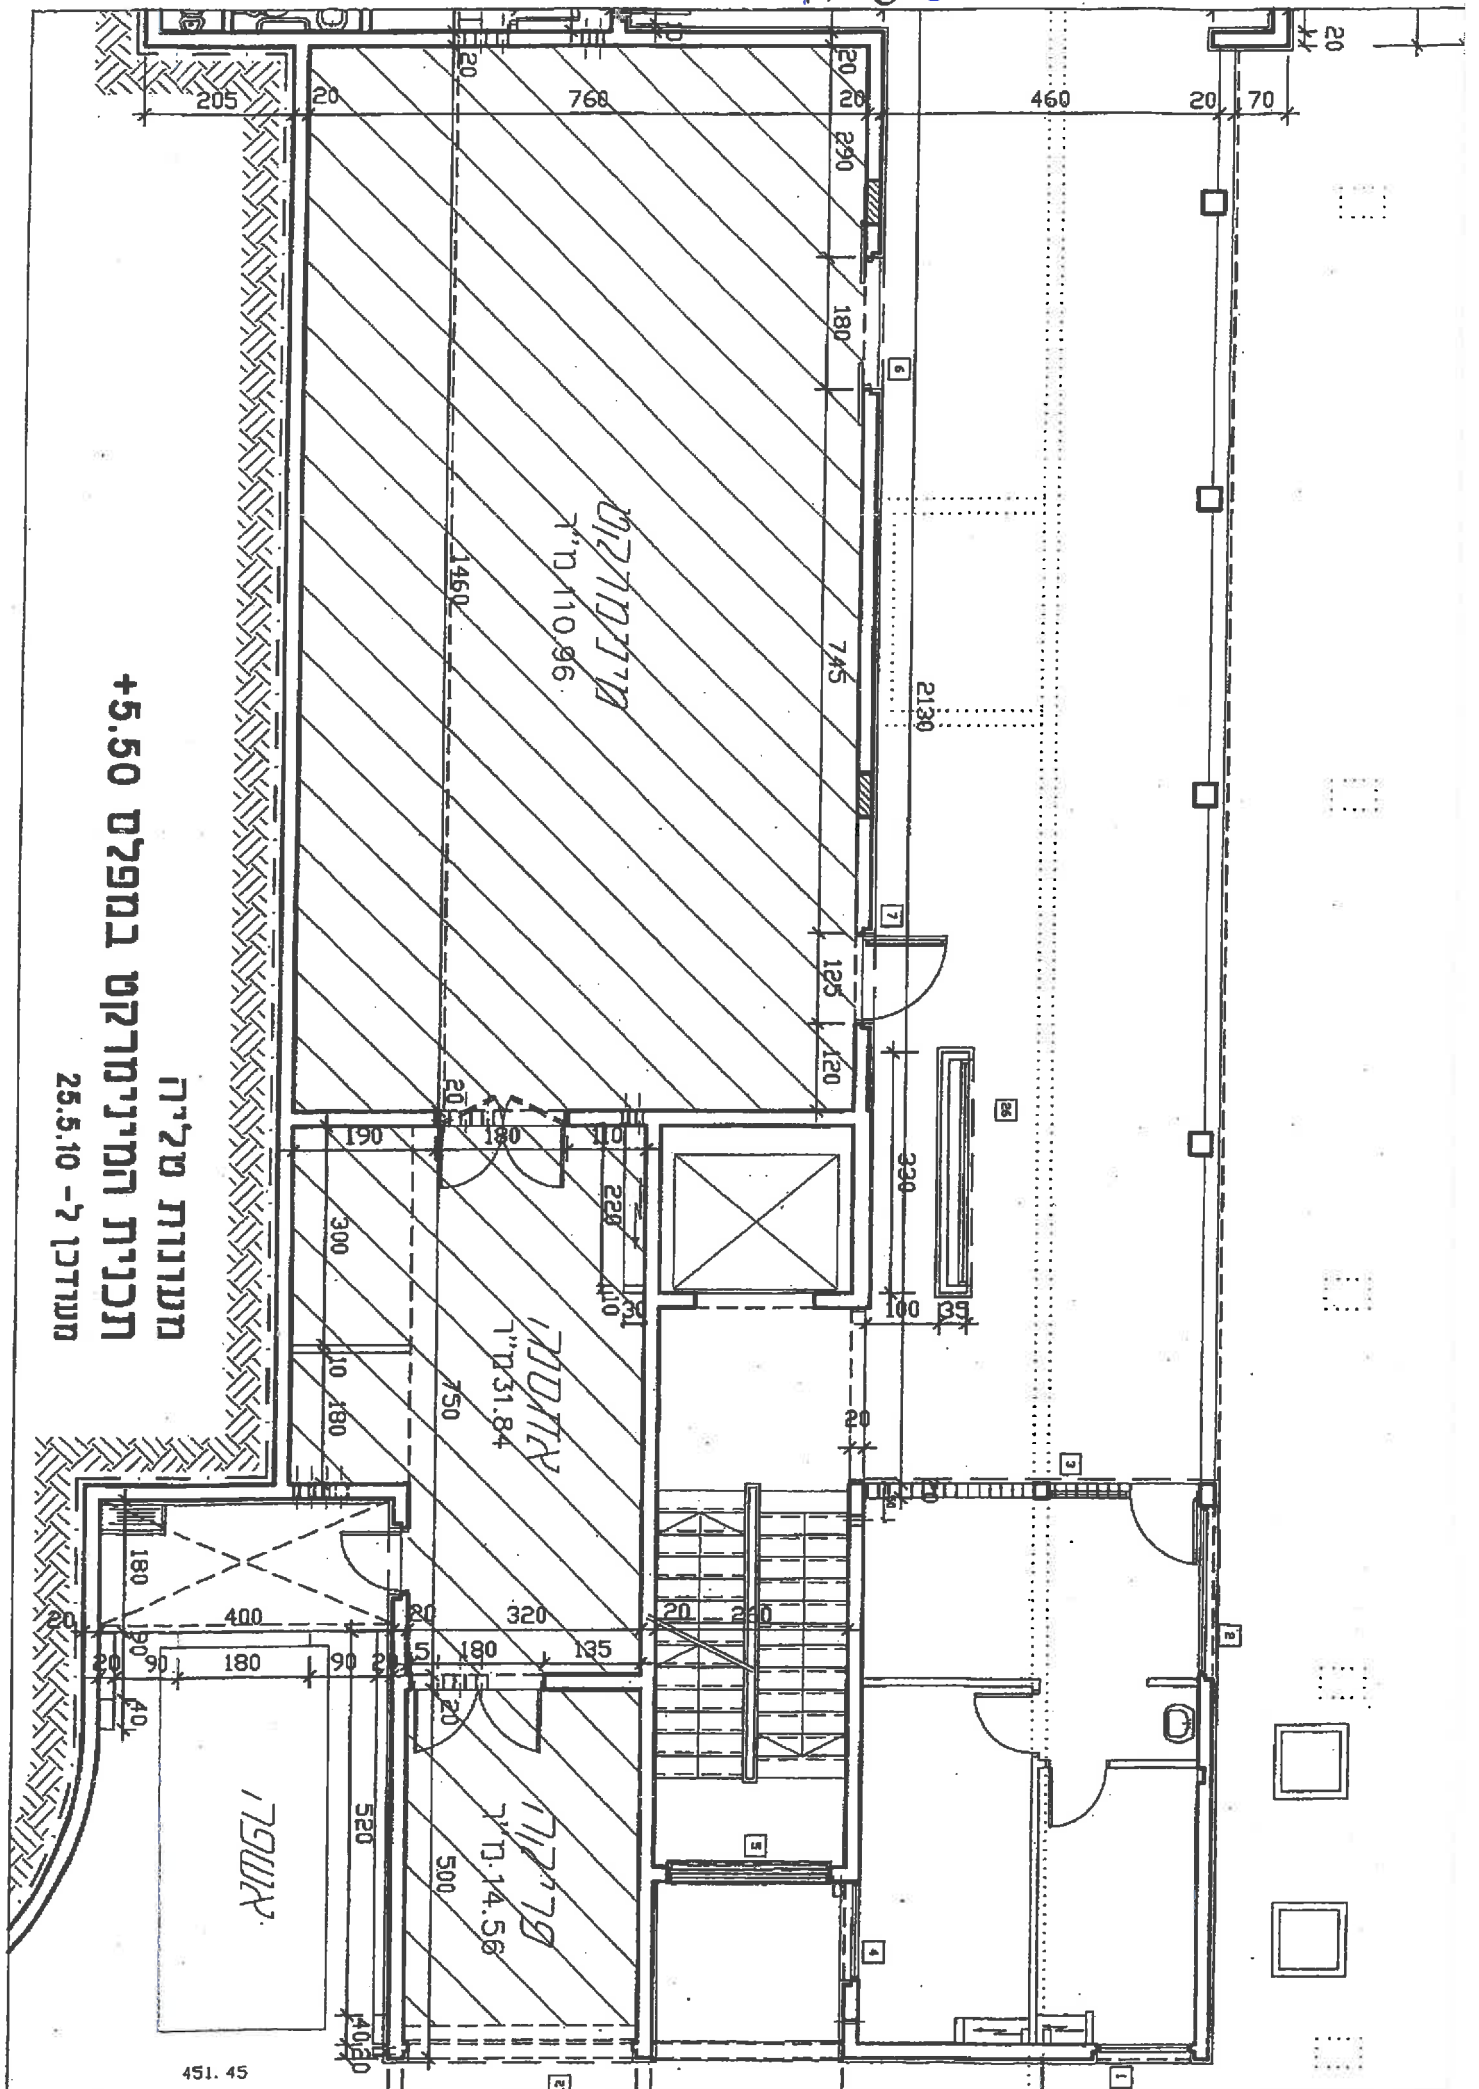

מרפסת
7'110.86

מטבח
7'112.84

חדר
7'114.56

אמבטיה

מעונות שלירה
 תכנית המינימרקט במפלס +5.50
 מעודכן ל- 25.5.10