


חתך ק.מ. 1:25

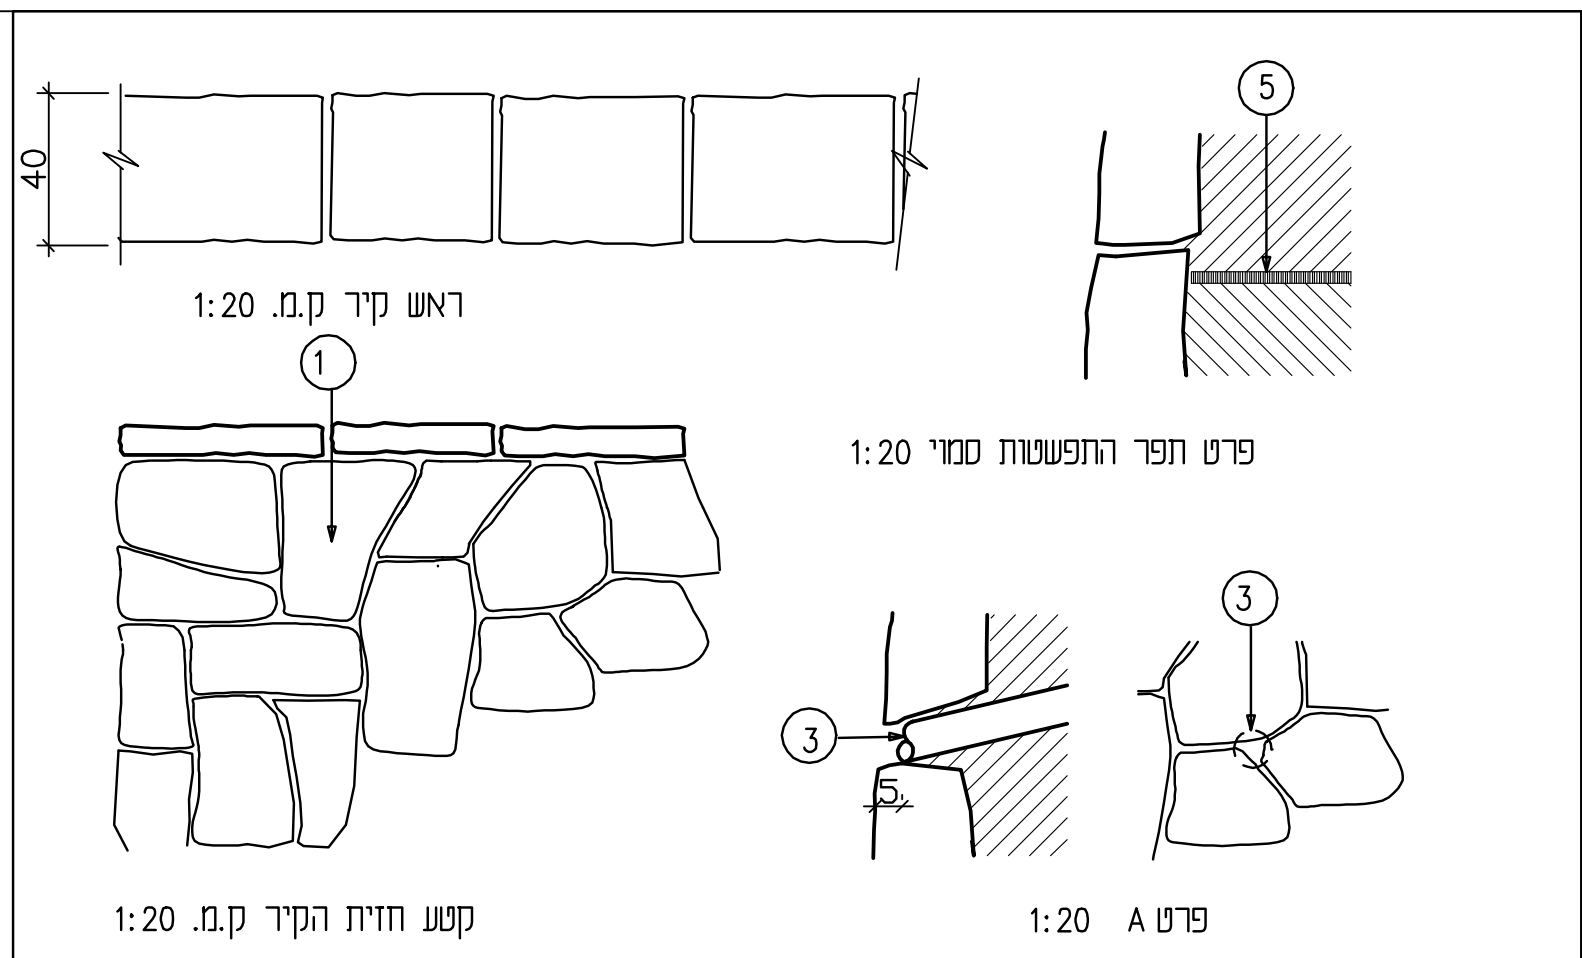

- ① אבן לקט מקומית, עומק פוגות 5 ס"מ, רוחב פוגות 1-2 ס"מ ללא בטון. לא יותר מ-15 אבנים למ"ר בניה בטון ב-30 לפי תכניות קונסטרוקטור
- ② צינור P.V.C 4" קשיח אפור כהה שקוע 5 ס"מ מפני הקיר
- ③ חומר גרנולרי מנקז אחרי הקיר לפי יועץ קרקע וקונסטרוקטור
- ④ לוח קל-קר 2-6 ס"מ, תפר כל 7 מ' סמוי לפי פרט קונסטרוקטור מעקה לפי פרט 6
- ⑤ אבן ראש טבעית שטוחה ברוחב כ 40 סמ" * הפרט הינו פרט אדריכלי - יש לקוא עם תכנית קונסטרוקטור

פרט קיר תמך
שביל אש- אוניברסיטת חיפה

מילר-בלום ושות' תכנון סביבתי בע"מ MILLER-BLUM ENVIRONMENTAL PLANNING

חיפה 34527, רחוב התשבי 14. טלפון: 04-339070 (רב-קווי) | תל-אביב 67898, רחוב עמינדב 23. טלפון: 03-5622123
 קנה מידה: 1:20 | תאריך: 10.9.2013 | המתכנן: מורן



עד הקבלו לבקר את כל המידות ועל כל טעות או אי-התאמה להודיע למשרד הארכיטקט

לעיון	<input type="checkbox"/>	לאישור	<input type="checkbox"/>
למכרז	<input checked="" type="checkbox"/>	לנכוע	<input type="checkbox"/>

תאריך	השנויים
	△
	△
	△
	△
	△