


משתנה

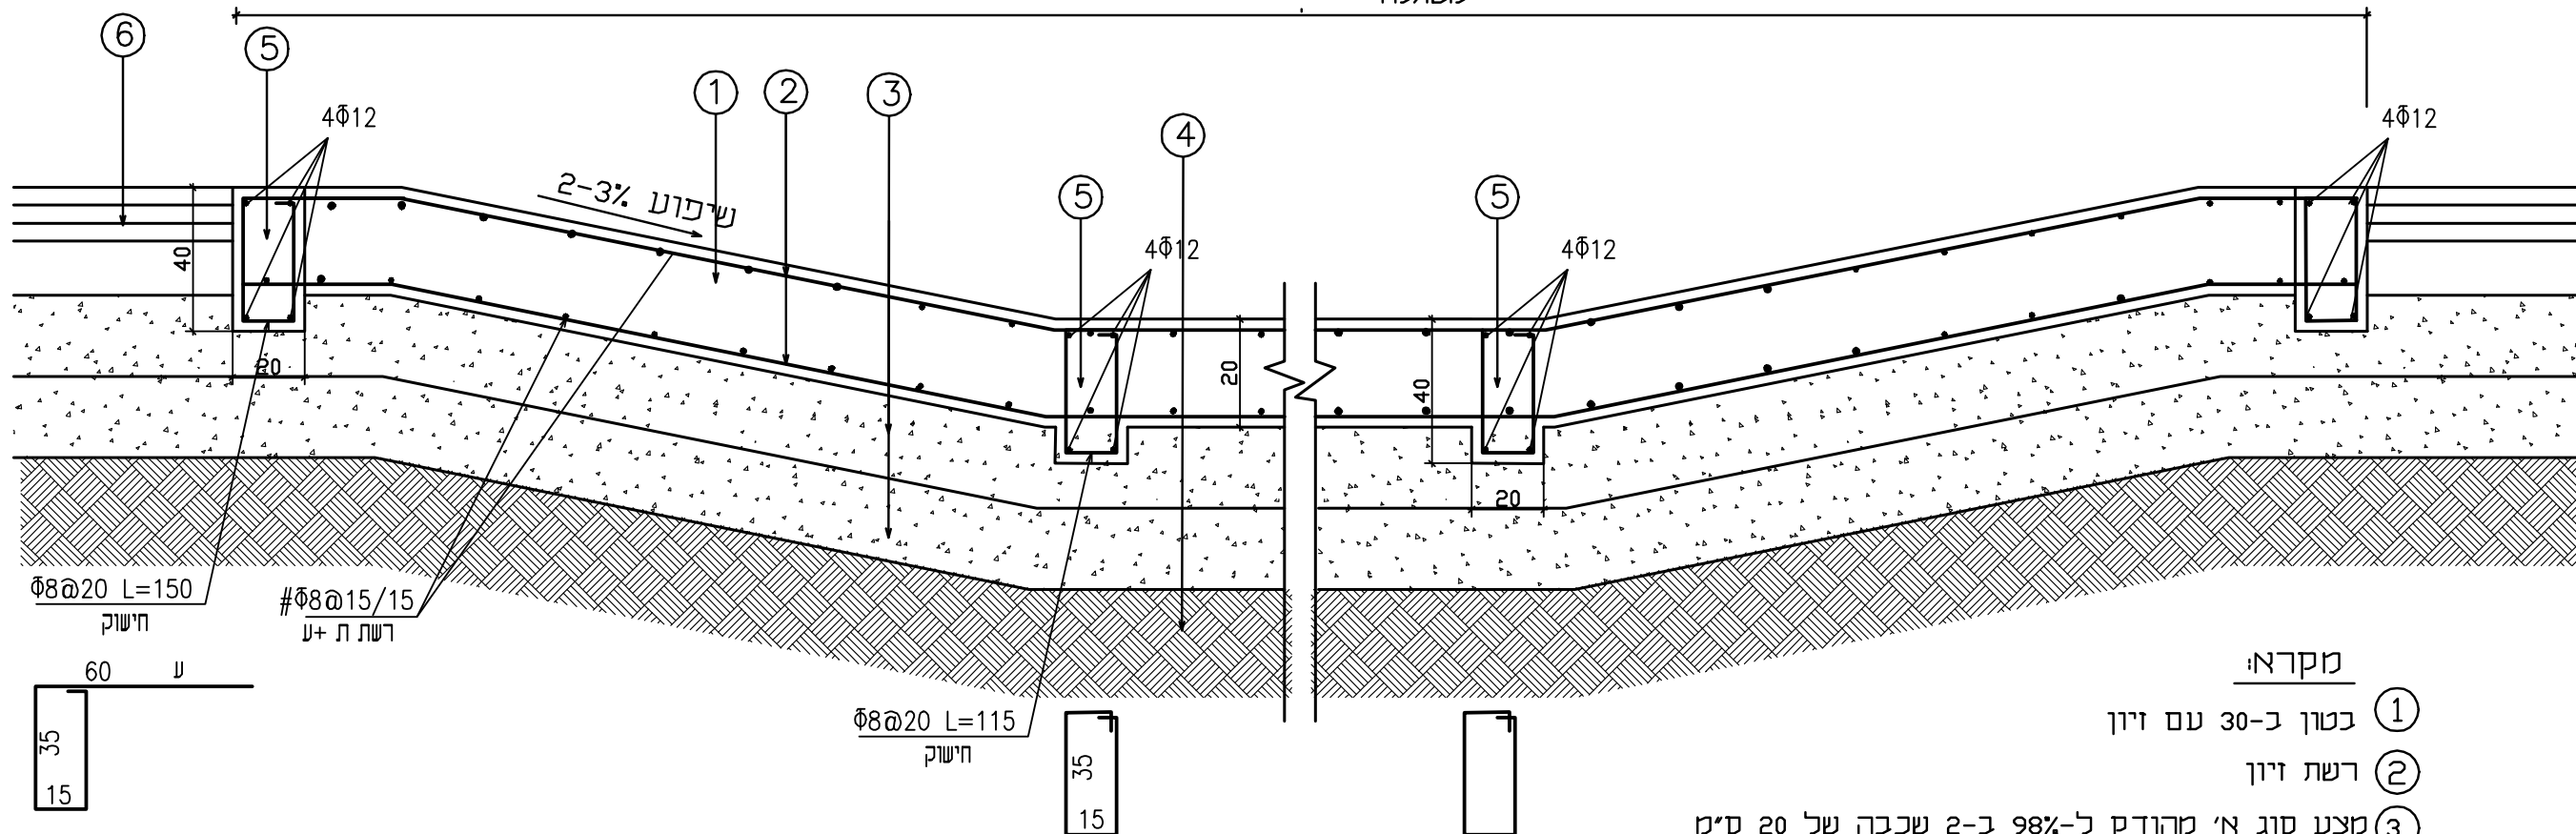

**מקרא:**

- ① בטון ב-30 עם זיון
- ② רשת זיון
- ③ מצע סוג א' מהודק ל-98% ב-2 שכבה של 20 ס"מ הכל לפי הנחיות יועץ קרקע
- ④ שתית מהודקת 98% הידוק
- ⑤ קורת בטון ב-30 עם זיון
- ⑥ ריצוף לפי תכנית פיתוח

**הערות:**

תפרים כל 8 מ"א עם חיבור סיקהפלסט

6687.4-9

**פרט גשר אירי  
שביל אש-אוניברסיטת חיפה**



**מילר-בלום ושות' תכנון סביבתי בע"מ** MILLER-BLUM ENVIRONMENTAL PLANNING

ח.פ.ה 34527, רחוב התשבי 14, טלפון: 04-339070 (רב-קווי) | ח.פ.ה 67898, רחוב עמינדב 23, טלפון: 03-5622123

קנה מידה: 1:20  
תאריך: 10.9.2013  
סדר: 1077

על הקבלן לבקר את כל המידות ועל כל טעות או אי-התאמה להודיע למשרד הארכיטקט

לעיון	לאישור
<input type="checkbox"/>	<input type="checkbox"/>
למכרז	לנכוע
<input checked="" type="checkbox"/>	<input type="checkbox"/>

תאריך	השנויים
	△
	△
	△
	△
	△