


כל צינורות הפלדה יהיו בעובי דופן של 2.2 מ"מ

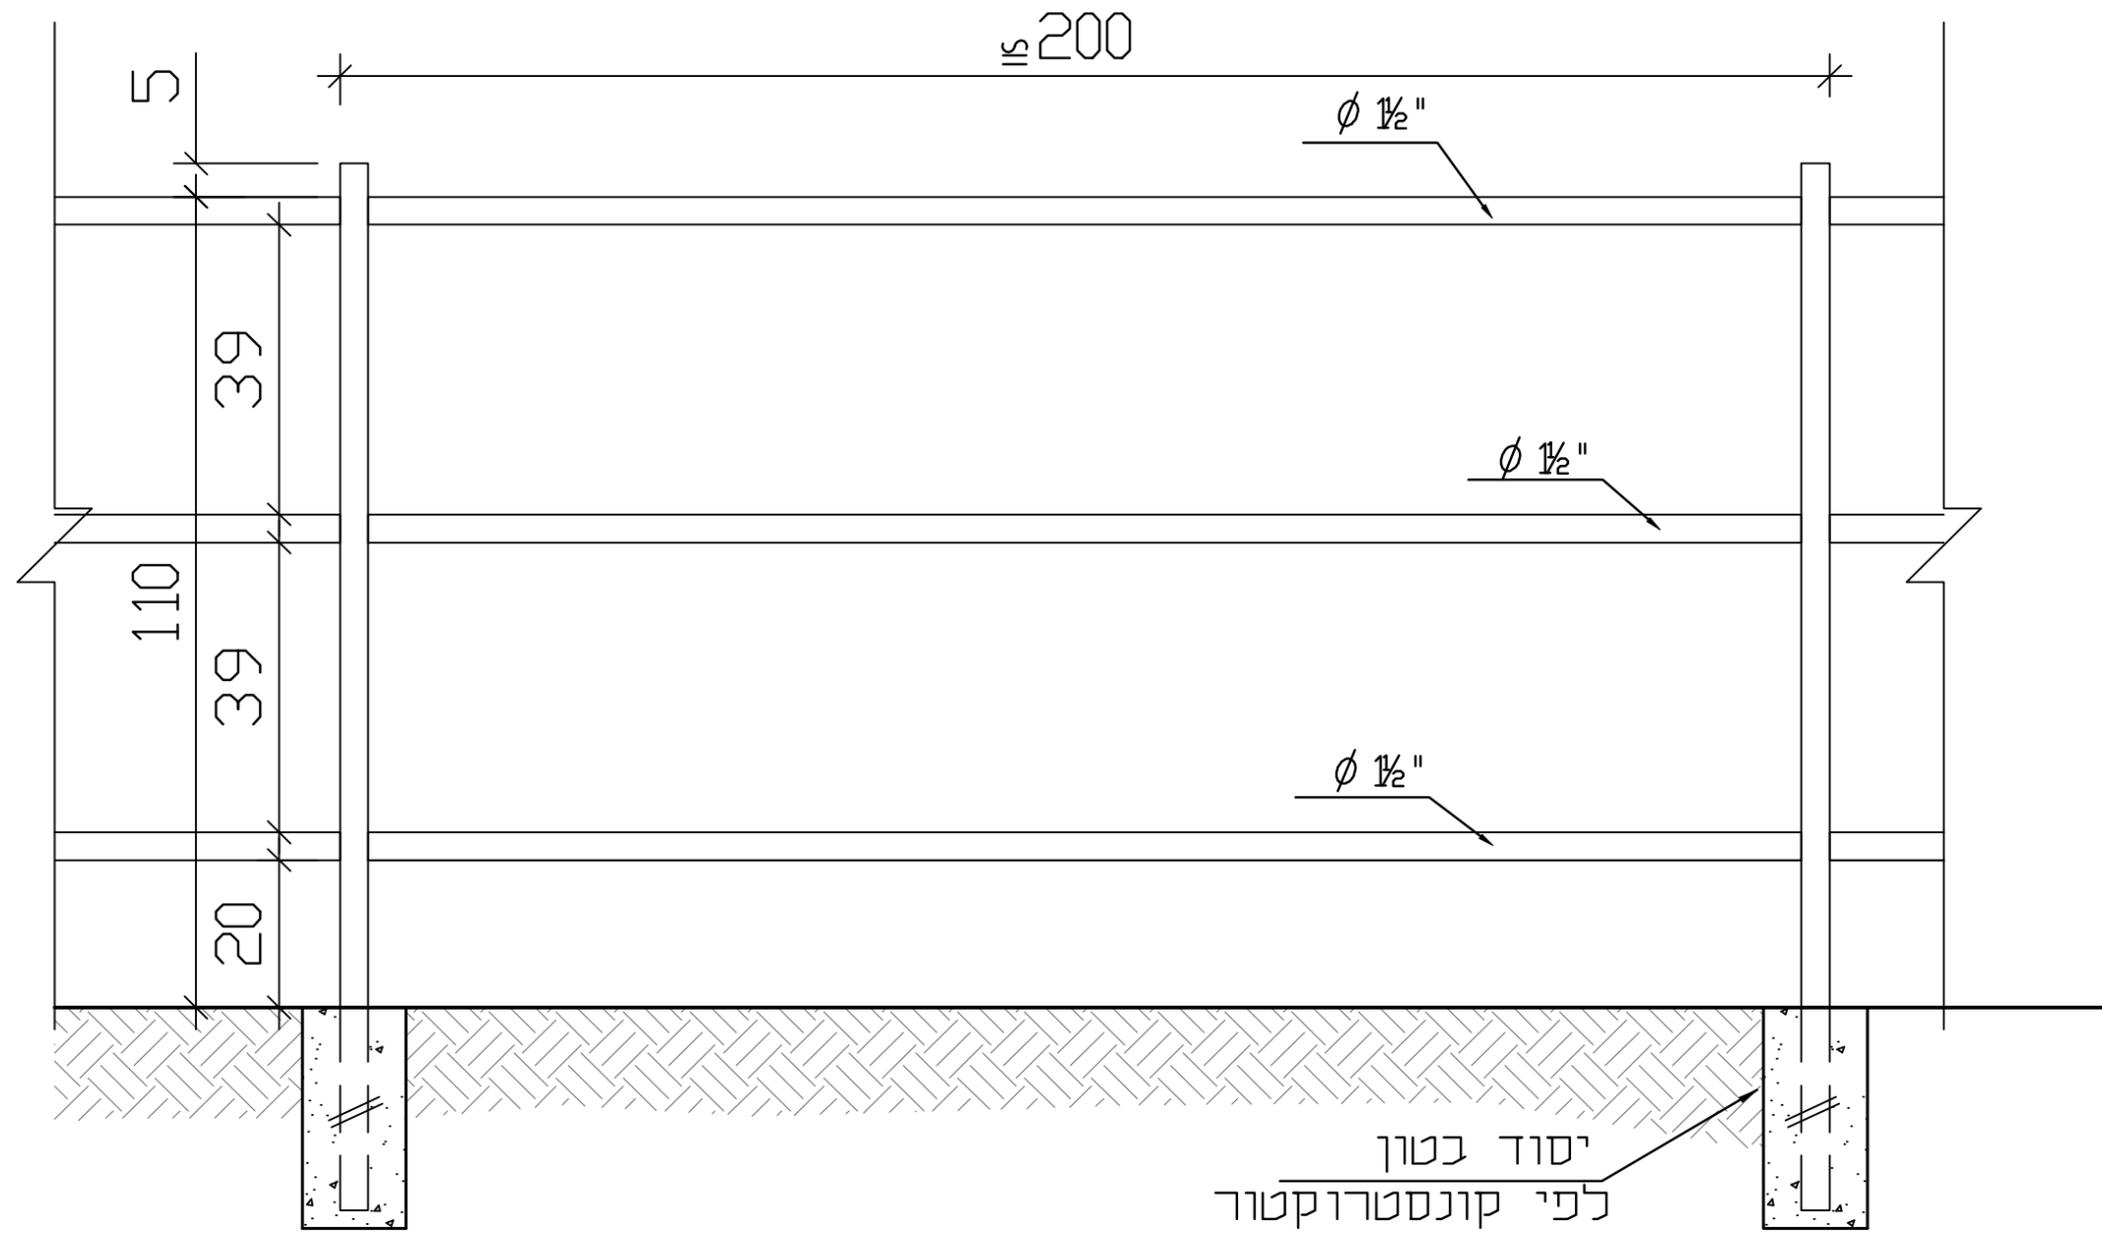

חזית קנ"מ 1:10

6687.5-9

**פרט מעקה פלדה**  
**שביל אש- אוניברסיטת חיפה**



על הקבלו לבקר את כל המידות ועל כל טעות או אי-התאמה להודיע למשרד הארכיטקט

**מילר-בלום ושות' תכנון סביבתי בע"מ** MILLER-BLUM ENVIRONMENTAL PLANNING

חיפה 34527, 14 HATISBI STREET. PHONE: 04-339070 רב-קווי תלפון: 14. רחוב התשבי 14. תל-אביב 67898, 23 AMINADAV STREET. PHONE: 03-5622123 רחוב עמינדב 23 תלפון: 03-5622123 תל-אביב 67898. תאריך: 10.9.2013 קנה מידה: 1:20

המתכנן: מורן Mi\users\Moran\6687 University - derech esh\MB\pratim\p5-gmaake plada.dwg

לעיון	<input type="checkbox"/>	לאישור	<input type="checkbox"/>
למכרז	<input checked="" type="checkbox"/>	לנצוה	<input type="checkbox"/>

תאריך	השנויים
	△
	△
	△
	△
	△