



מקרא:

- ① אספלט שכבה נושאת 5 ס"מ
- ② ריסוס ביטומן MS10 1 ק"ג למ"ר
- ③ אספלט שכבה מקשרת 4 ס"מ
- ④ מצע סוג א' ב- 2 שכבות של 20 ס"מ כ"א מהודק ל 98%
- ⑤ אבן שפה עם יסוד בטון בגודל 15/30
- ⑥ חגורת בטון ב-20
- ⑦ מילוי נברד בשכבה של 20 ס"מ
- ⑧ שתית מהודקת בשיטת שכרי אבן

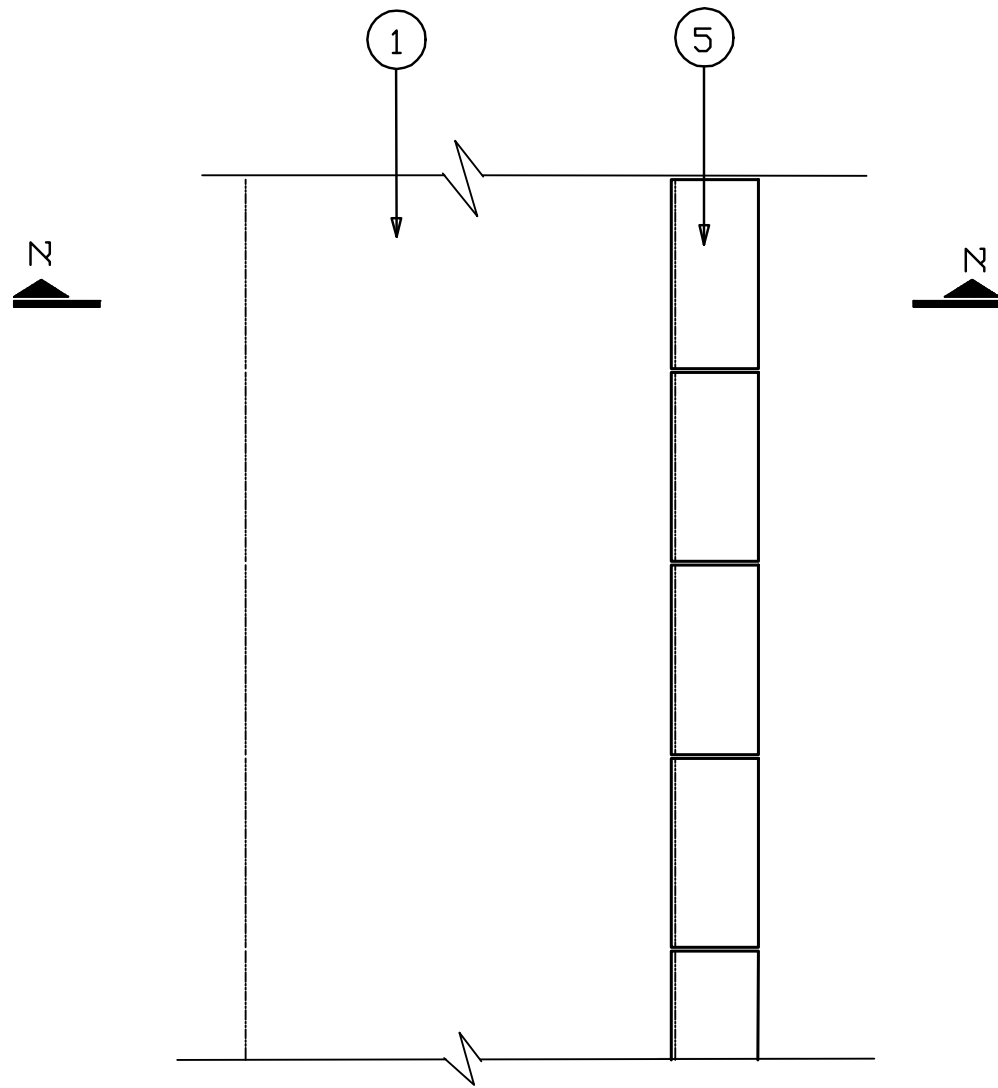

תוכנית קנ"מ 1:20

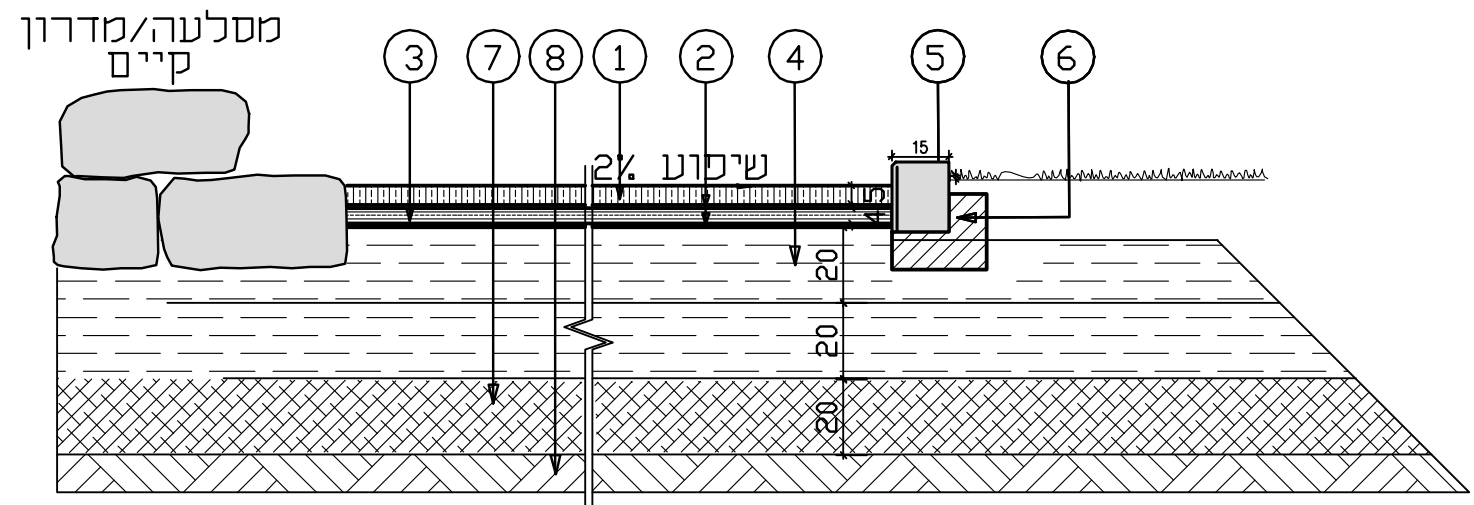

חתך א-א קנ"מ 1:20

6687.6-9

**פרט מסעת אספלט
שביל אש- אוניברסיטת חיפה**



על הקבלו לבקר את כל המידות ועל כל טעות או אי-התאמה להודיע למשרד הארכיטקט

מילר-בלום ושות' תכנון סביבתי בני"ה MILLER-BLUM ENVIRONMENTAL PLANNING

חיפה 34527, רחוב התשבי 14. טלפון: 'רב-קווי' 04-339070. PHONE: 04-339070
תל-אביב 67898, רחוב עמינדב 23 טלפון: 03-5622123. PHONE: 03-5622123

קנה מידה: 1:20
תאריך: 10.9.2013
סדר: 1077

לאישר	לעיון
<input type="checkbox"/>	<input type="checkbox"/>
לנעוץ	למכרז
<input type="checkbox"/>	<input checked="" type="checkbox"/>

תאריך	השנויים
	△
	△
	△
	△
	△