המבצע אחראי לבדיקת המדות והתאמתן, לפני הביצוע.
על כל אי התאמה יש להודיע למשרד האדריכלים.
אין לקבוע גדלים ע"פ מדידה בשרטוט.
התכנית היא רכושם של האדריכלים.
תוכנית הנושאת חתימה של יועץ הנה באחריות הבלעדית של היועץ.

תפוצה																
															מהדורה	תאריך משלוח
															2	

מהדורה	שינויים	תאריך
2	עדכון שביל	12.12.13
3		
4		

מקרא:

קו קצה דרך צפוני- מוסכם	🟥
קו ביוב קיים	┄
קו מדרון עליון	┄
קו מדרון	┄

חיפה

אוניברסיטת חיפה
יצירת חיץ אש

דרך הביוב
תכנית פיתוח גיליון 5

תאריך	מידות הגליון	תכנון	שרטוט
19.8.13	90X270	אלה	מורן

לעיון	לאישור	למכרז	לבצוע	קנ"מ
☒	☐	☐	☐	1:250

מס' גליון **6687.5**
קובץ ראשי m\users\Amit\Haifa\6242University\mb\6242site.dwg

מהדורה 2 12.12.13

מילר-ברום תכנון סביבתי בע"מ
MILLER-BLUM ENVIRONMENTAL PLANNING

חיפה 34527, התשבי 14. טל' 04-8339070 פקס' 04-8339980
mb@miller-blum.co.il

תל-אביב 67898, עמינדב 23.טל' 03-5622123 פקס' 03-5623663
mbtlv@miller-blum.co.il

חתכים 16-19
קנ"מ 1:100

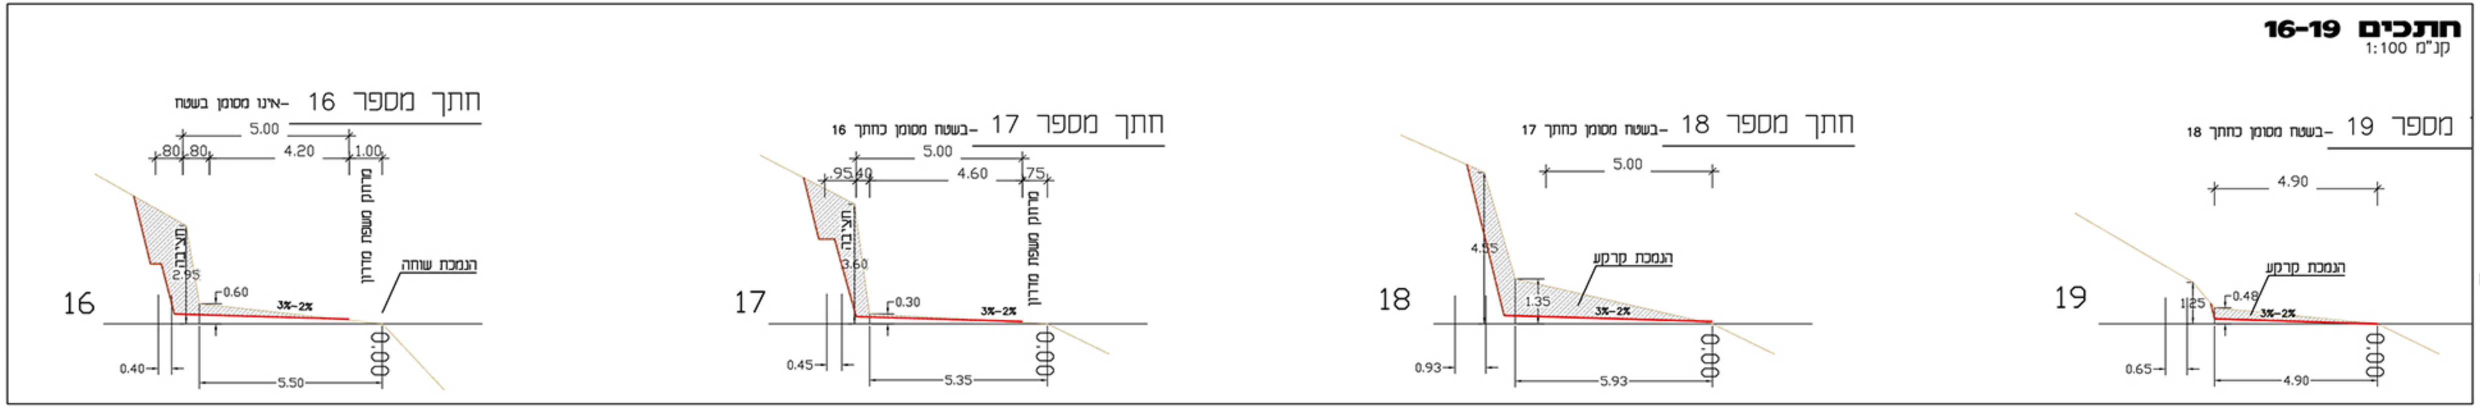
חתך מספר 16 -אינו מסומן בשטח
5.00
.80 .80 4.20 1.00
חציבה
2.95
0.60
3%-2%
מרווח משפת מדרון
הנמכת שוחה
16
0.40
5.50
0.00
חתך מספר 17 -בשטח מסומן כחתך 16
5.00
.95 .40 4.60 .75
חציבה
3.60
0.30
3%-2%
מרווח משפת מדרון
17
0.45
5.35
0.00
חתך מספר 18 -בשטח מסומן כחתך 17
5.00
4.55
הנמכת קרקע
1.35
3%-2%
18
0.93
5.93
0.00
מספר 19 -בשטח מסומן כחתך 18
4.90
הנמכת קרקע
1.25
0.48
3%-2%
19
0.65
4.90
0.00

מקטע 7
קנ"מ 1:250

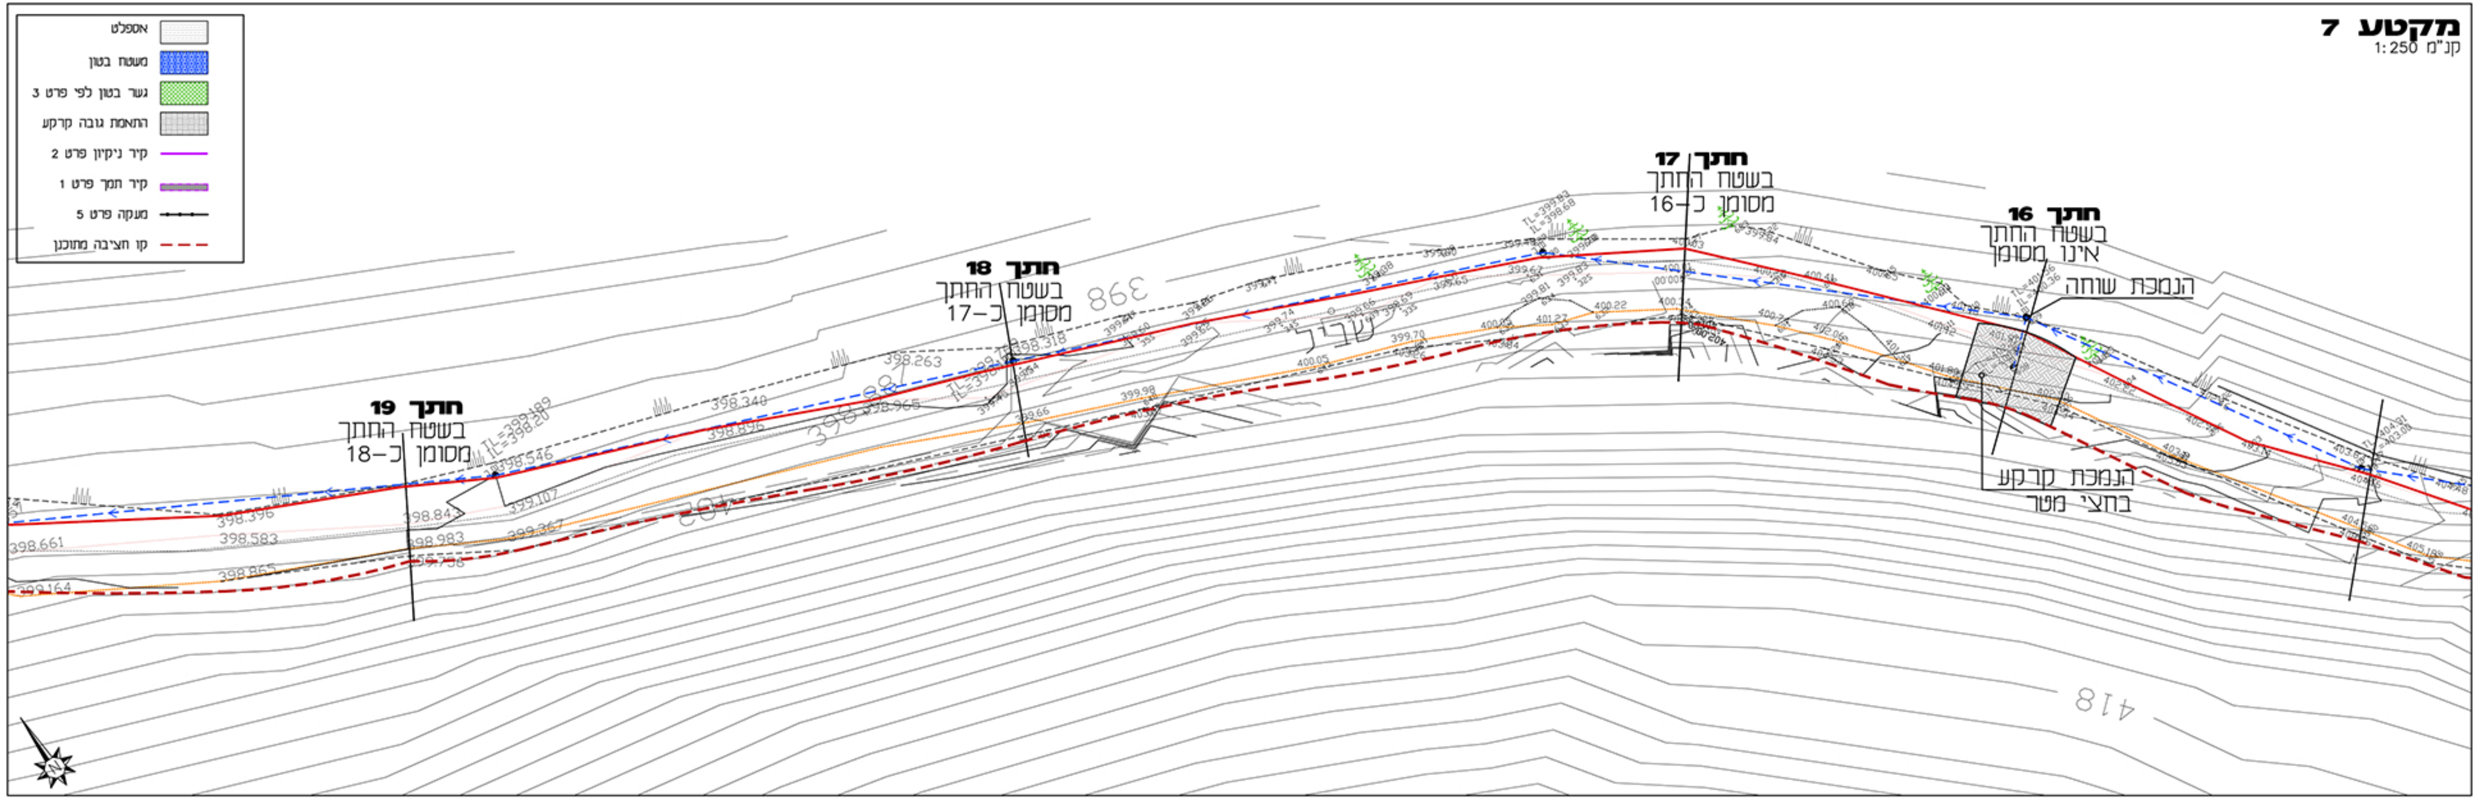
חתך 19 בשטח החתך מסומן כ-18
חתך 18 בשטח החתך מסומן כ-17
חתך 17 בשטח החתך מסומן כ-16
חתך 16 בשטח החתך אינו מסומן
הנמכת שוחה
הנמכת קרקע בחצי מטר
ערבי
398
418
398.661
399.164
398.396
398.583
398.865
398.84
398.983
398.546
398.340
398.263
398.318
398.965
399.107
399.367
400.05
399.98
399.66
399.70
IL=399.89
IL=398.28

אספלט	▨
משטח בטון	🟦
גשר בטון לפי פרט 3	🟩
התאמת גובה קרקע	▦
קיר ניקיון פרט 2	—
קיר תמך פרט 1	▬
מעקה פרט 5	•—•—•
קו חציבה מתוכנן	- - -

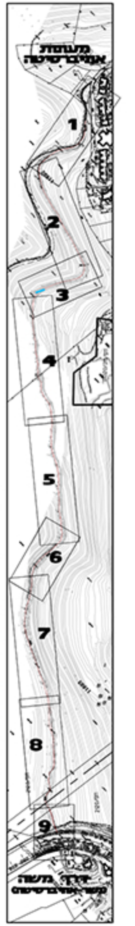חלוקה למקטעים