
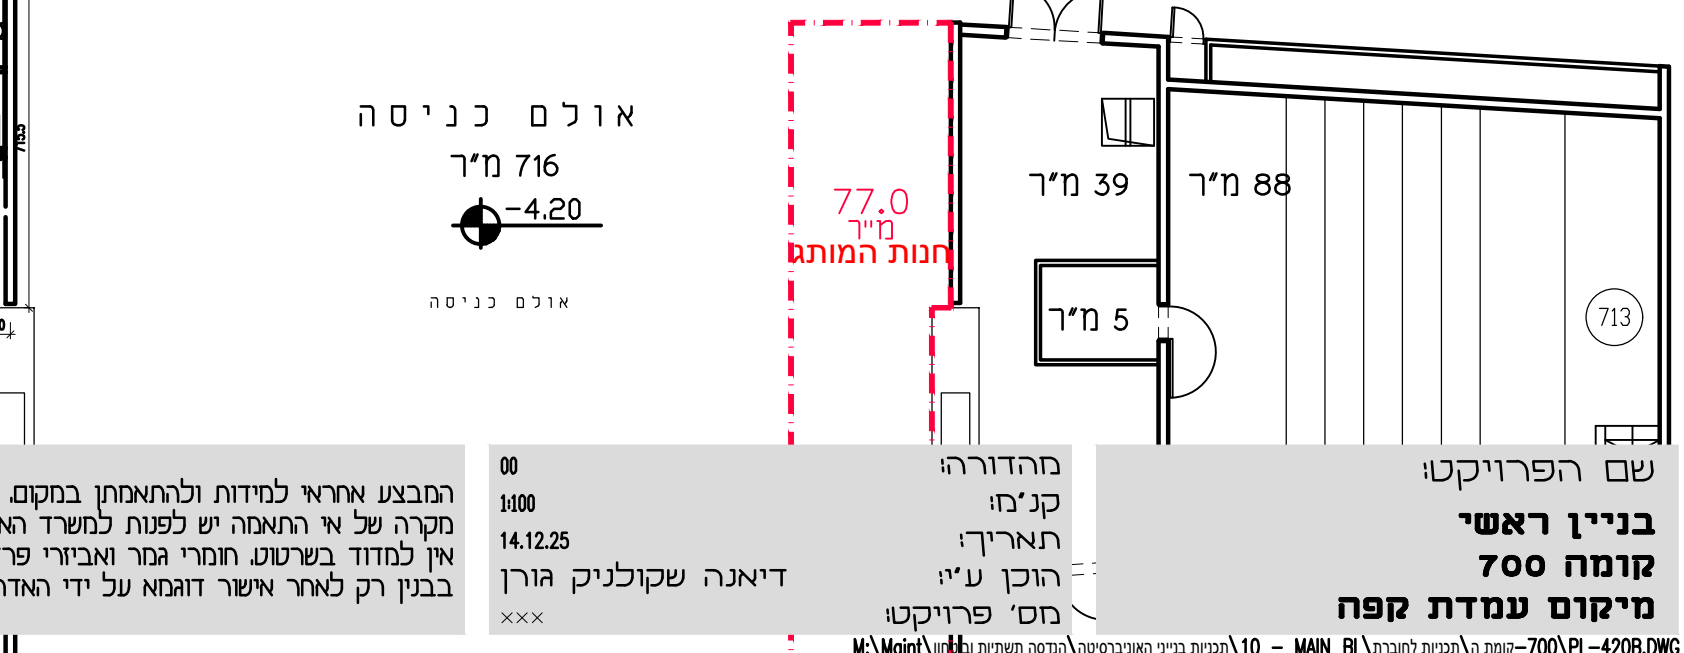
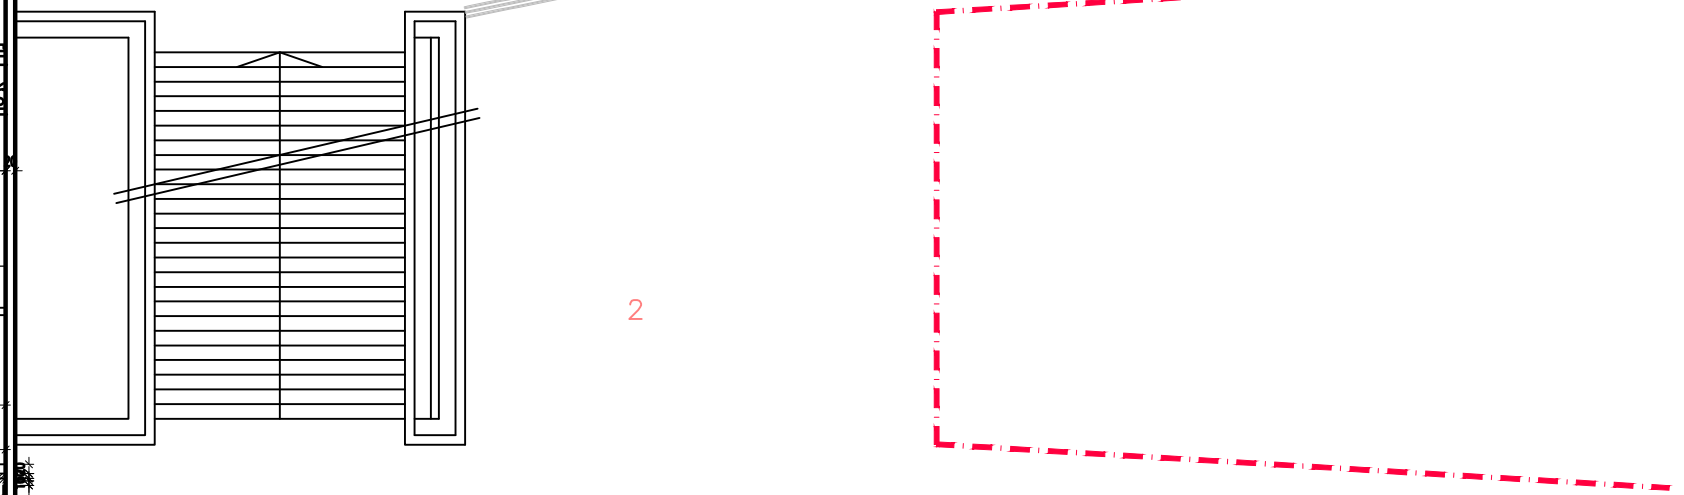
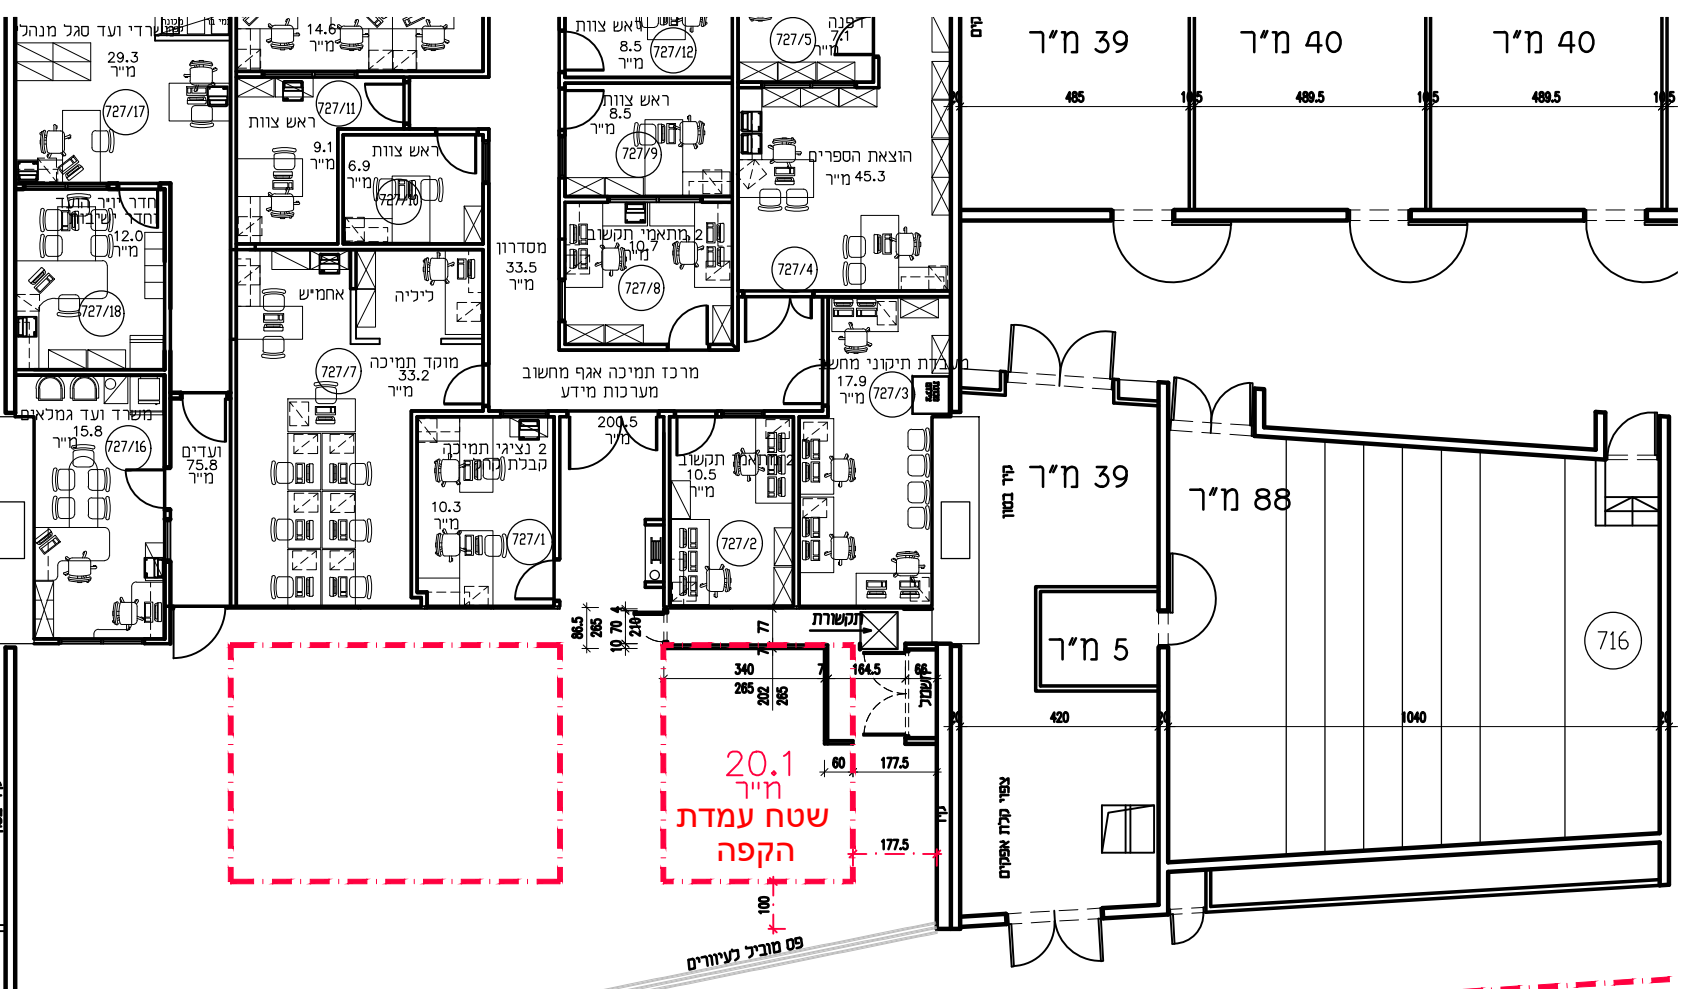
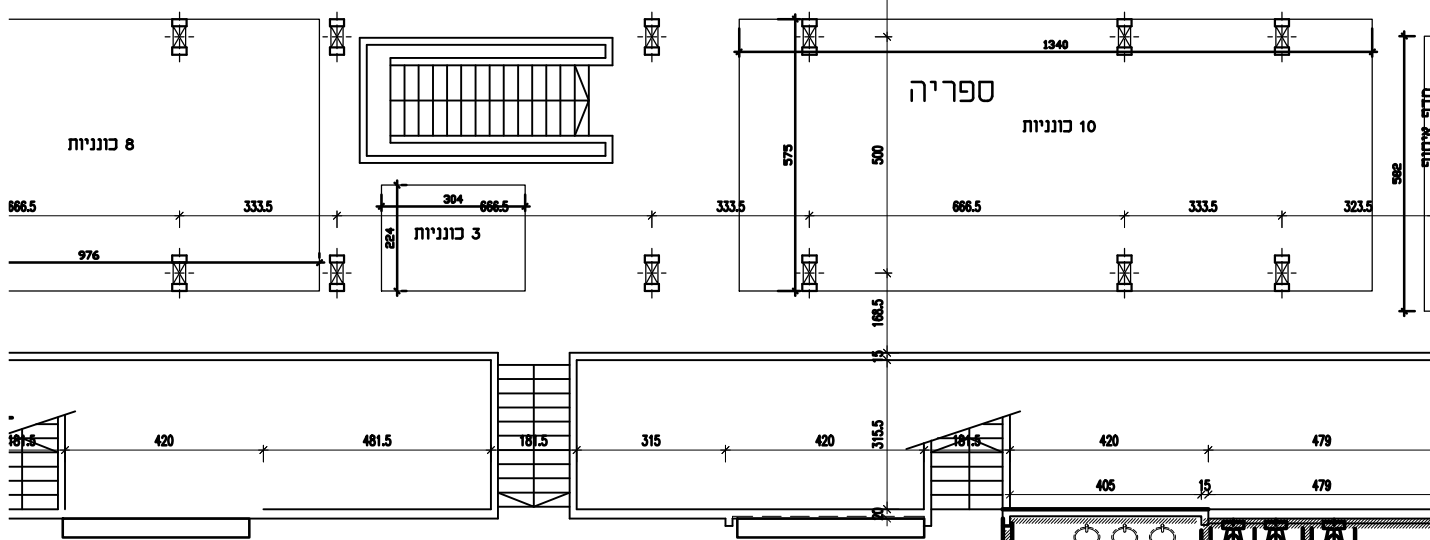


-8.30

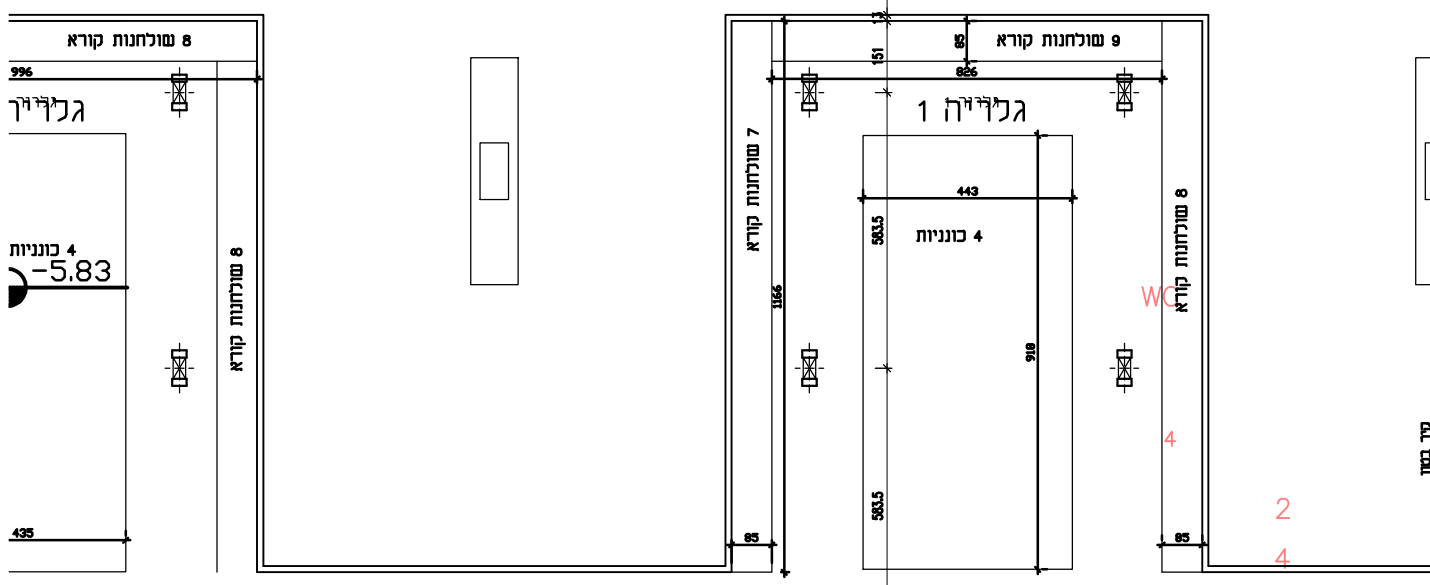

אדריכלות  
אוניברסיטת חיפה  
אגף הנדסה תשתיות ובטחון

המבצע אחראי למידות ולהתאמתן במקום. בכל מקרה של אי התאמה יש לפנות למשרד האדריכל. אין למדוד בשרטוט. חומרי גמר ואביזרי פרזול יורכבו בבנין רק לאחר אישור דוגמא על ידי האדריכל.

00  
1:100  
14.12.25  
דיאנה שקולניק גורן  
xxx

מהדורה:  
קנ"ח:  
תאריך:  
הוכן ע"י:  
חמ"ס פרויקט:

שם הפרויקט:  
**בניין ראשי  
קומה 700  
מיקום עמדת קפה**

אולם כניסה  
716 מ"ר  
-4.20  
אולם כניסה

77.0 מ"ר  
חנות המותג

20.1 מ"ר  
שטח עמדת  
הקפה