



Revision: מהדורה: **7**
Date: תאריך: 21.02.21


Ref. לעיון:
App. לאישור:
Bid. למכרז:
Exe. לביצוע:

File: קובץ: 782-1-100R
Scale: קנ"מ: 1:25

רשימת ריהוט

Object: כריט: **R20a**

110/70 225/60	מידות	משטחי עבודה צמודים	שם הכריט
		8117	מיקום

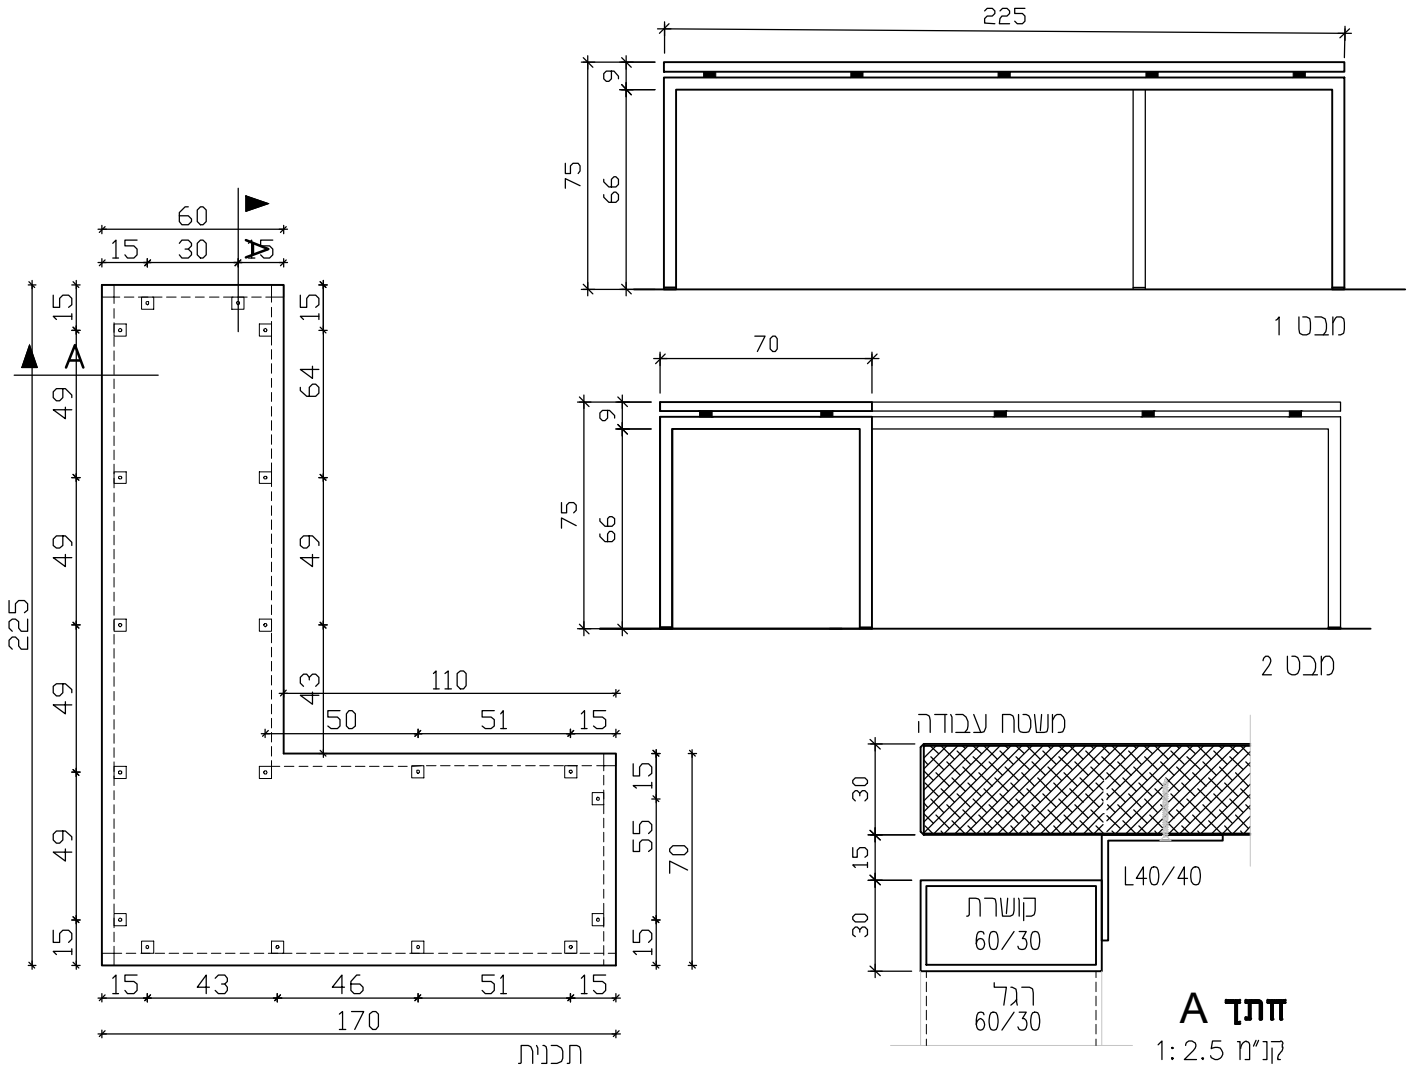

תיאור

עמדת עבודה של שומרת הזורע מדגם L.SYSTEM של חברת GUALMI או ש"ע שולחן "פלטה מרחפת" כולל רגלי מתכת, קושרות מתכת ורגליות פילוס משטח- סיבית דחוסה בעובי 25-28 מ"מ מחופה פורמיקה 0.8 מ"מ משני צדדים - גוון לבחירת אדריכל מזונית או ש"ע. קנט - עץ מאסיבי צבוע לכה מט, גוון לבחירת אדריכל' בפניות ליטוש ברדיוס 1 ס"מ רגליים - מפרופיל פלדה מגולוונת וצבועה במידות 60/30 מ"מ אר' 50/40 מ"מ עם רגליות פילוס קושרות - פרפיל פלדה מגולוונת וצבועה במידות 60/30 מ"מ. גמר צביעת שלד מתכת - צביעה אלקטרוסטטית בתנור בעובי 60 מקרון בחלקו העליון של השולחן ספייסרים בגובה 15 מ"מ לריחוף הפלטה או זוויתני פלדה 40/40 מרותכים לקושרת בחלקה העליון כולל פיני ואביזר למעבר כבילה המשטח הינו משטח דציף הנמדד במ"א. המחזיר כולל השלמות ופינויים הנדרשים להתאמת היחידה לחדר.

מיקום רגליים לא פחות ממרווח 120 ס"מ

גמר	פורמאיקה 0.8 מ"מ משני הצדדים בגוון לבחירת האדריכל. שלד פלדה מגולוונת בגמר צביעה אלקטרוסטטית בתנור בעובי 60 מיקרון בגוון לבחירת האדריכל
הערות	המחזיר כולל פריט למעבר כבלים מפלסטיק.

אדרוכלים מוספלד-קהת	782-1	הפקולטה למדעי החברה אוניברסיטת חיפה
---------------------	-------	-------------------------------------