


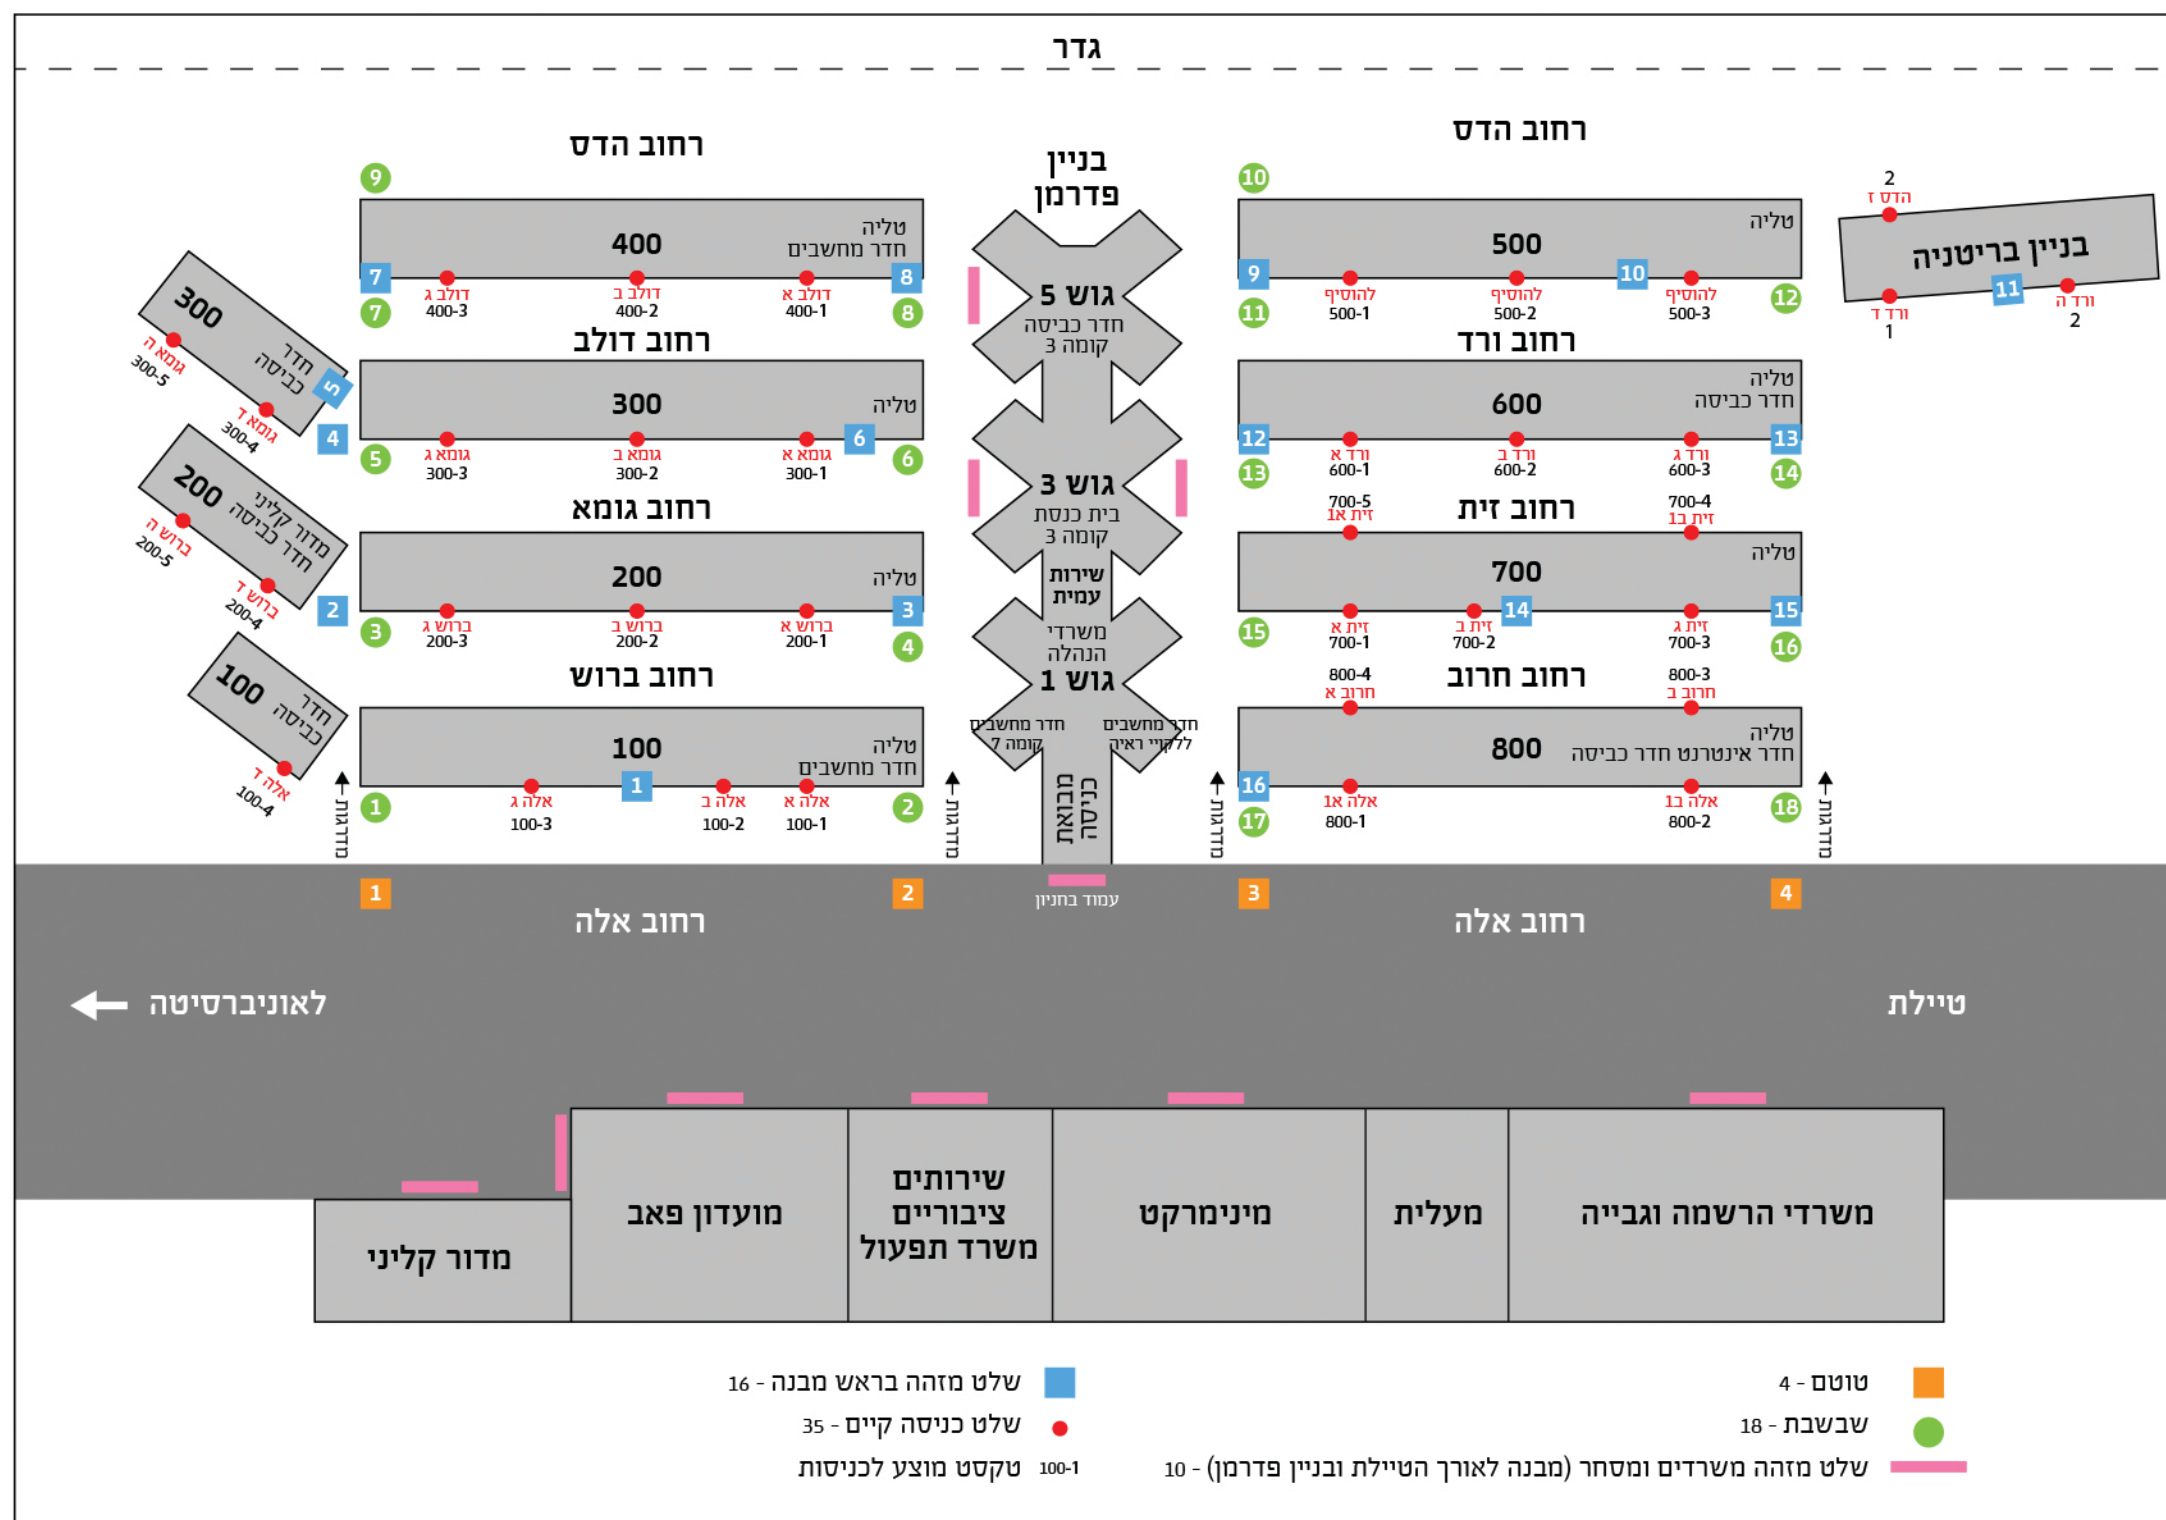

1.2. שלט עצמאי "טוטם" (מקוצר):

217/53 ס"מ.

דו-צדדי.

גרפיקה משתנה בהתאם למיקום.

חומרים והגדרות:

א. לוחות אלו קבונד 3 מ"מ מכופפים.

ב. קונסטרוקציה.

ג. צבע בתנור.

ד. גרפיקה בהדפסה דיגיטלית ישירה.

ה. שכבה עליונה לכה UV לעמידות בתנאי חוץ.

הערות:

1. המחיר כולל התקנה.

2. דוגמאות צבע ומפרט לביצוע לאישור המתכנן.

3. על המתקין לוודא מידות ואופני הצבה בשטח.

4. אישור קונסטרוקטור.

5. ללא תאורה פנימית.


6. המחיר אינו כולל תיקון ריצוף לאחר ההתקנה.


5. חפירות יוכנו ע"י האוניברסיטה.

כמות משוערת:


4 יחידות.

* הגרפיקה להמחשה בלבד *

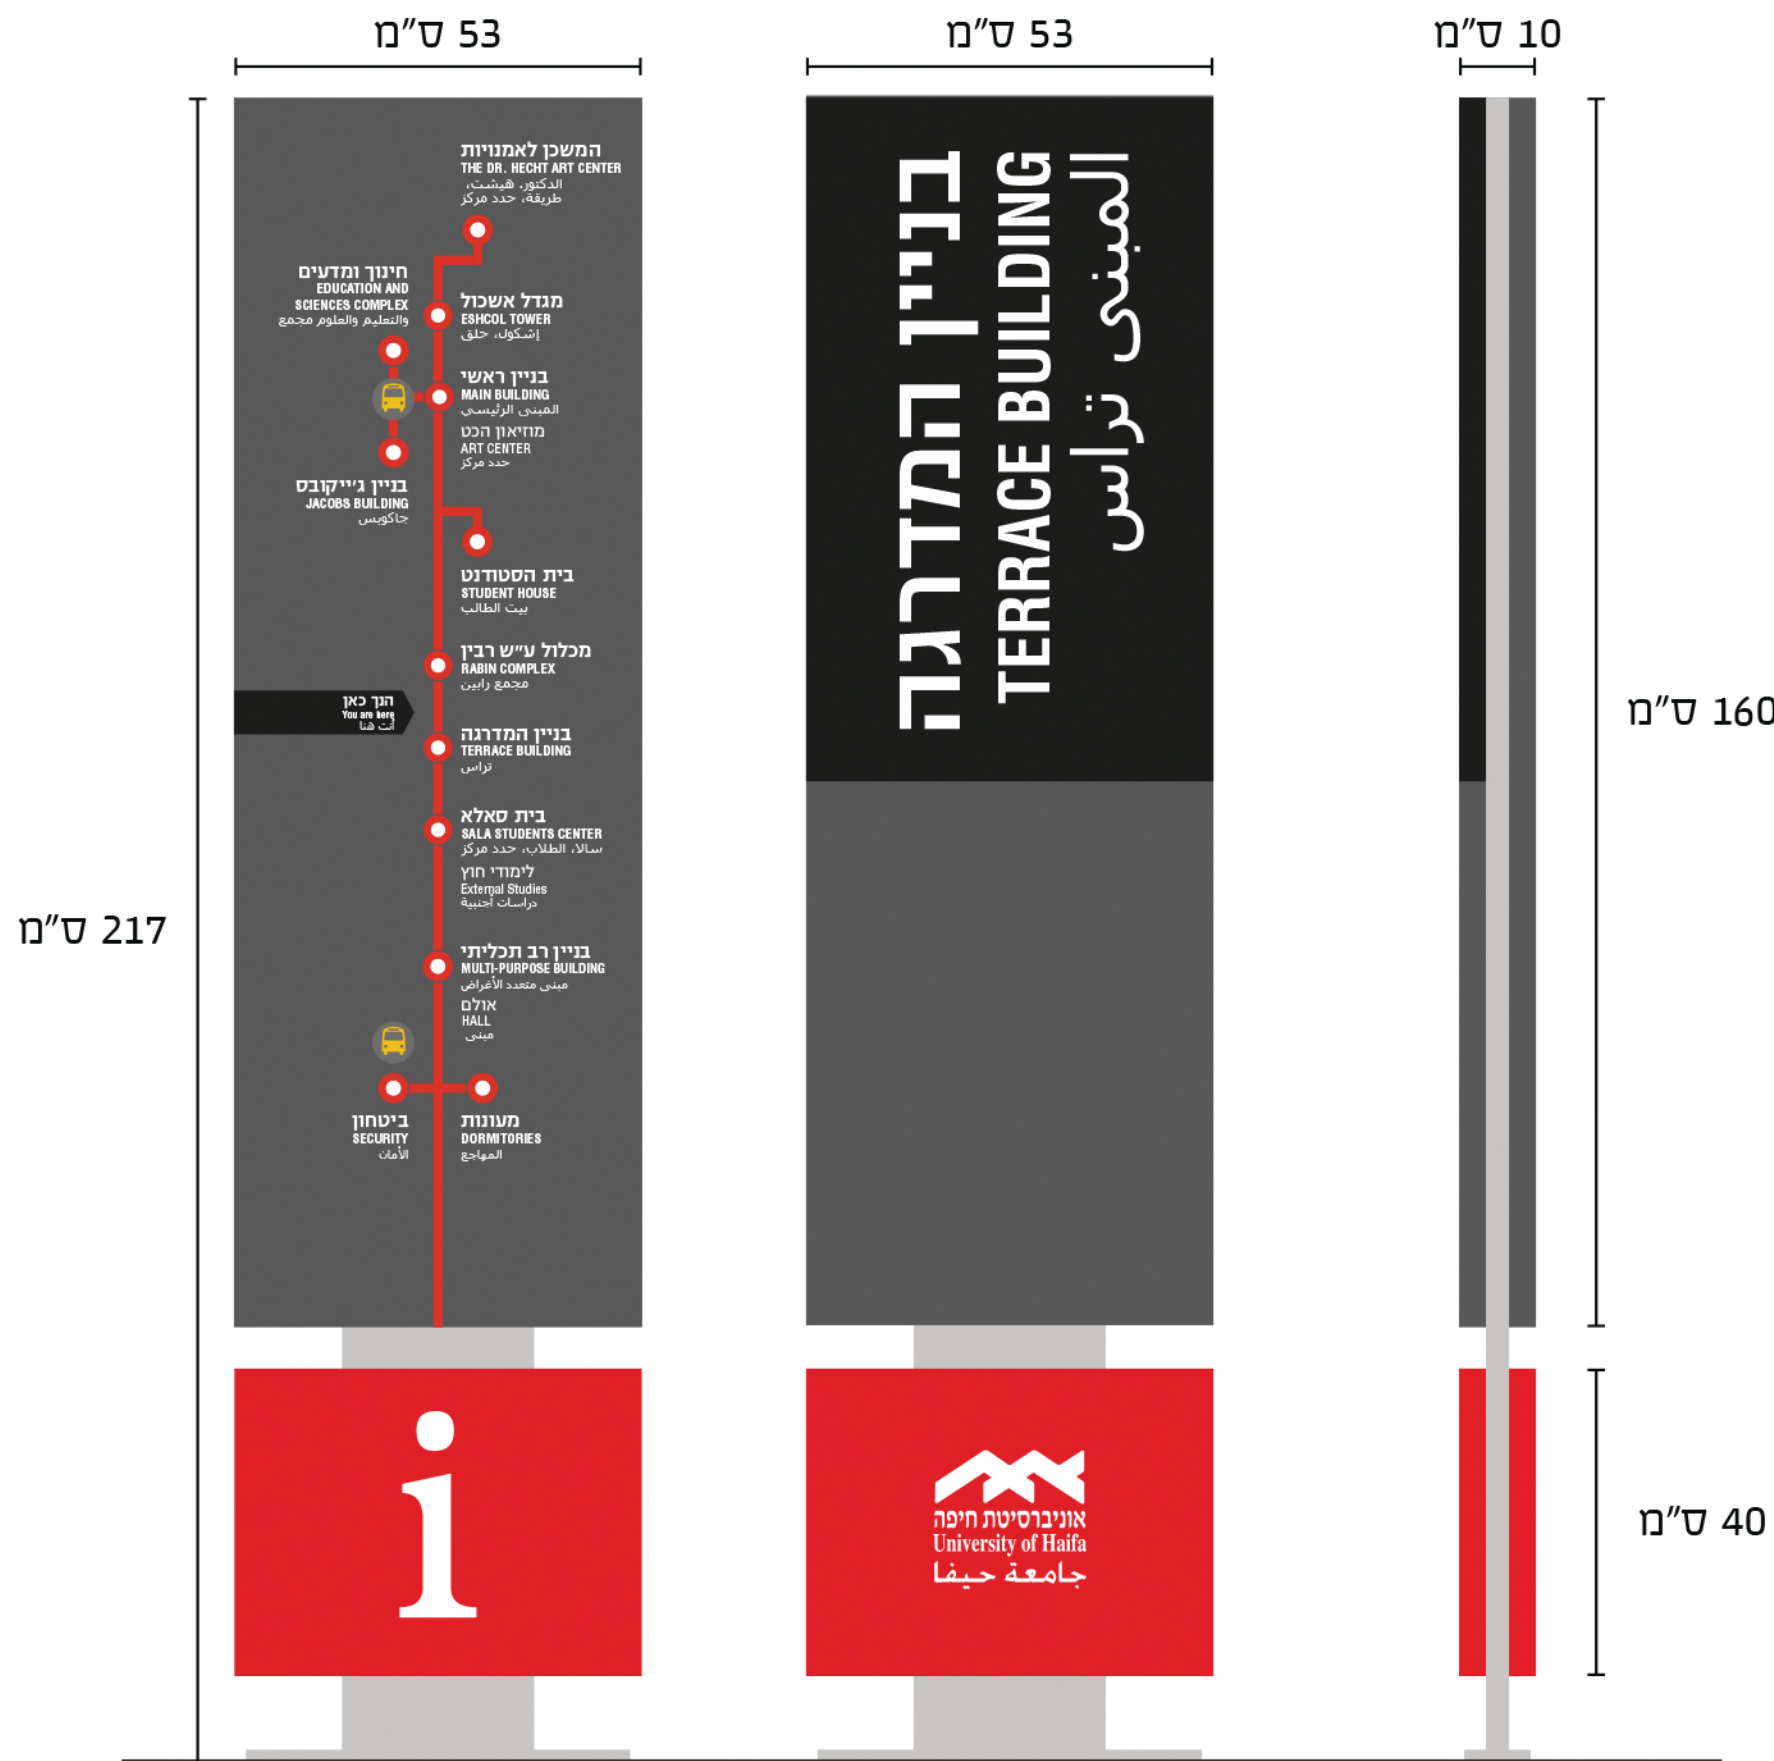

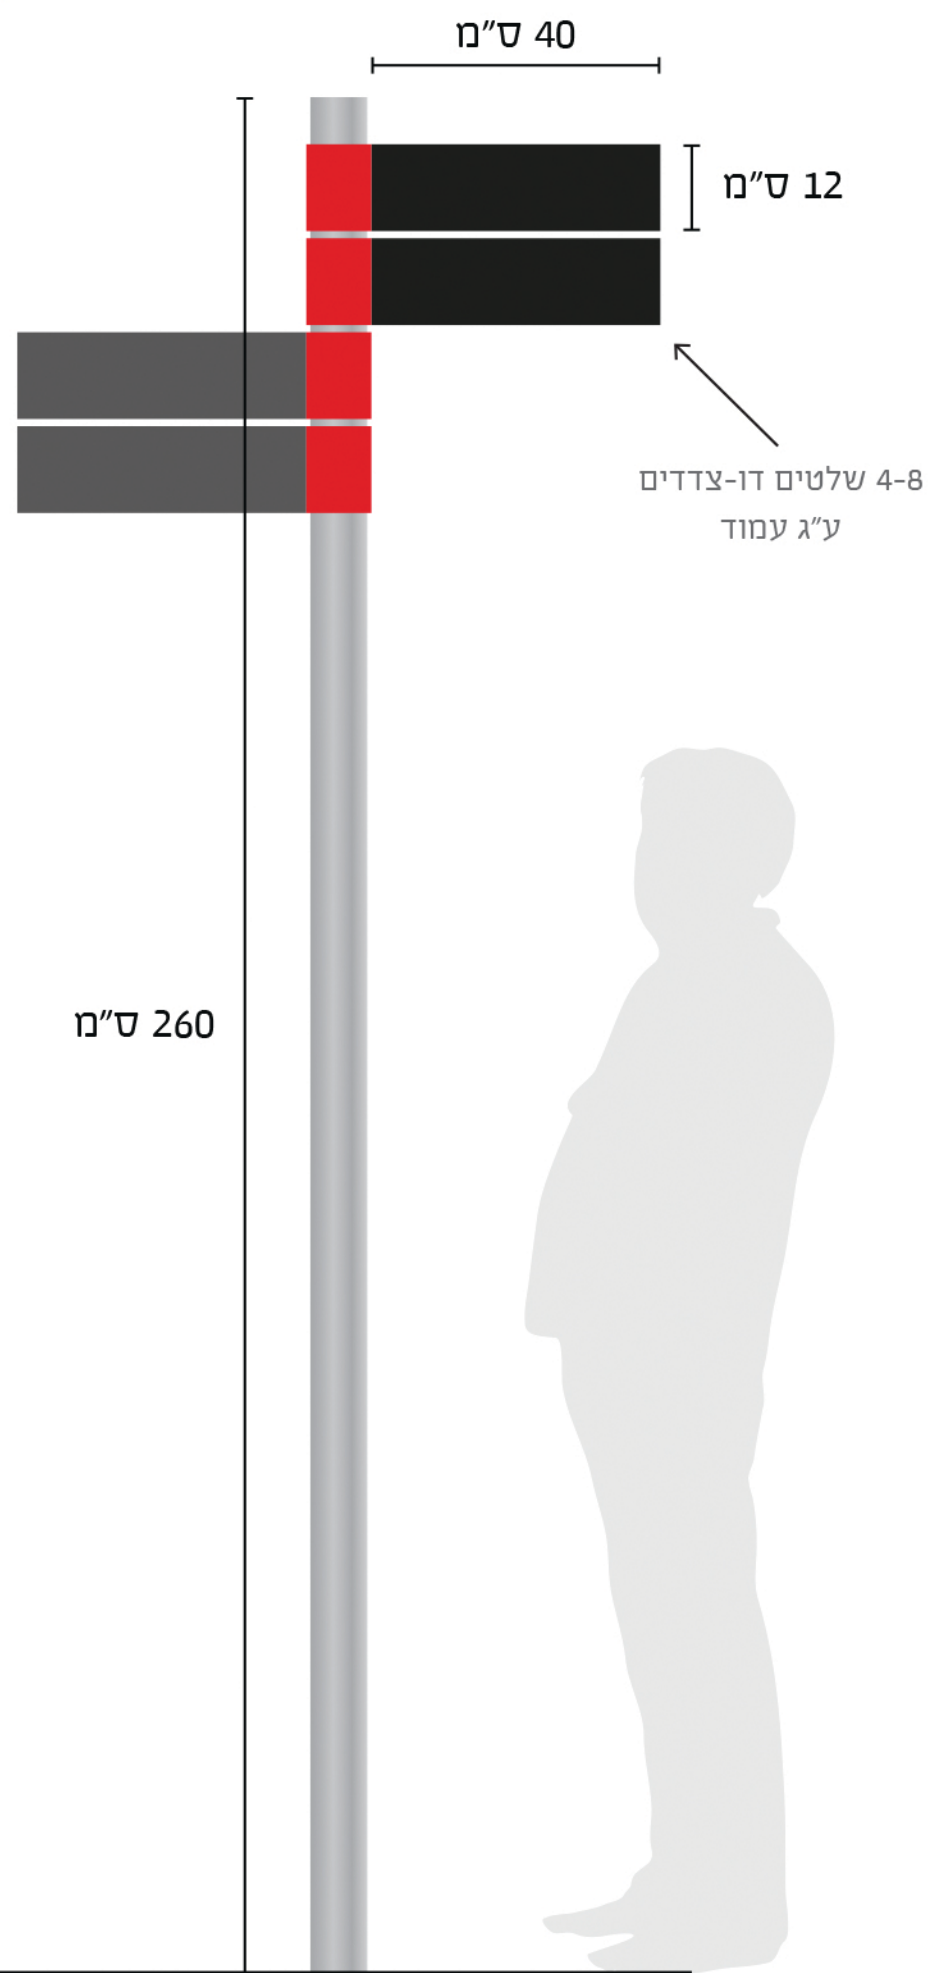

שילוט קיים בשטח

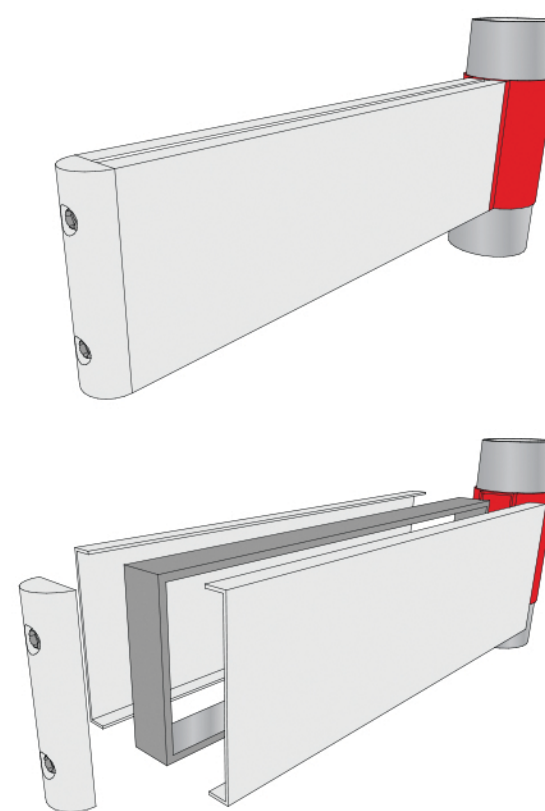

מבנה השלט

שלט הכוונה "שבשבת":

40/12 ס"מ.

דו-צדדי.

גרפיקה משתנה בהתאם למיקום.

חומרים והגדרות:

א. עמודים ושלטים קיימים בשטח.

א. צבע בתנור (צביעת השילוט הקיים - ללא העמוד).

ג. גרפיקה בדפוס משי או מדבקה.

ד. שכבה עליונה לכה UV לעמידות בתנאי חוץ.

הערות:

1. המחיר כולל התקנה.

2. דוגמאות צבע ומפרט לביצוע לאישור המתכנן.

3. על המתקין לוודא מידות ואופני הצבה בשטח.

4. מדבקה 3M: אחריות 5 שנים.

5. דפוס משי: אחריות למשך חיי השלט.

כמות משוערת:

17 יחידות (בכל יחידה 4-8 שלטים דו-צדדיים ע"ג עמוד = 100 ~ שלטים).

* הגרפיקה להמחשה בלבד *

שלט מזהה בראש מבנה:

90/60 ס"מ.

גרפיקה משתנה בהתאם למיקום.

חומרים והגדרות:

- א. לוחות אלוקבונד 3 מ"מ מכופפים.
- ב. קונסטרוקציה.
- ג. צבע בתנור.
- ד. גרפיקה בדפוס משי או מדבקה.
- ה. שכבה עליונה לכה UV לעמידות בתנאי חוץ.


הערות:

1. המחיר כולל התקנה בגובה עד 4 קומות (מנוף/סולם).
2. דוגמאות צבע ומפרט לביצוע לאישור המתכנן.
3. על המתקין לוודא מידות ואופני הצבה בשטח.
4. מדבקה 3M: אחריות 5 שנים.
5. דפוס משי: אחריות למשך חיי השלט.

כמות משוערת:

16 יחידות.

* הגרפיקה להמחשה בלבד *

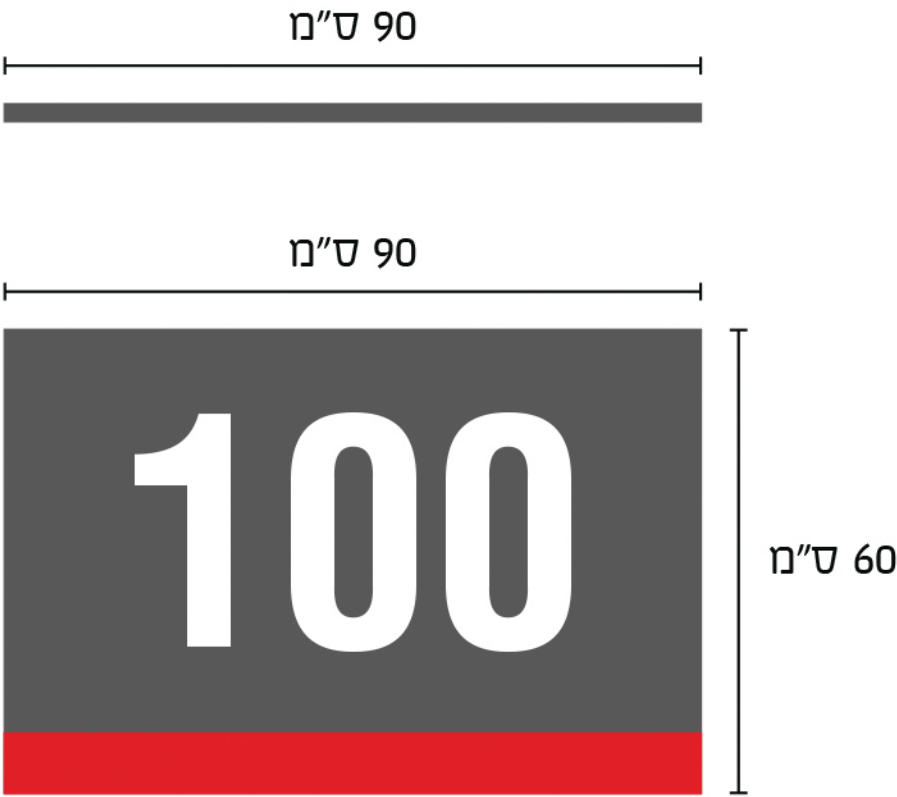

שלט כניסה למבנה:



חומרים והגדרות:

אפשרות 1:

- לוחות אלוקבונד 3 מ"מ מכופפים (כיפוף 1 ס"מ).
- קונסטרוקציה.

אפשרות 2:

- לוחות אלוקבונד 3 מ"מ, פינות מעוגלות.
- התקנה בהרחקה מהקיר: ספייסר פי.וי.סי 5 מ"מ מוסתר, מורחק 2 ס"מ מהשוליים.

אפשרות 3:

- לוחות אלוקבונד 3 מ"מ, פינות מעוגלות.
- התקנה ישירה על הקיר: הדבקה וברגים חיצונים.

ג. צבע בתנור.

ד. גרפיקה בדפוס משי או מדבקה.

ה. שכבה עליונה לכה UV לעמידות בתנאי חוץ.

הערות:

- המחיר כולל התקנה.
- דוגמאות צבע ומפרט לביצוע לאישור המתכנן.
- על המתקין לוודא מידות ואופני הצבה בשטח.
- מדבקה 3M: אחריות 5 שנים.
- דפוס משי: אחריות למשך חיי השלט.

כמות משוערת:

40 יחידות.



* הגרפיקה להמחשה בלבד *



105 ס"מ

30 ס"מ

משרדי גביה והרשמה
مكتب التسجيل والجباية
REGISTRATION & FINANCE OFFICE

אפשרות 3
תכנית



אפשרות 2
תכנית



אפשרות 1
תכנית



שלט מזהה משרדים ומסחר (מבנה לאורך הטיילת ובניין פדרמן):

60/30 ס"מ.

גרפיקה משתנה בהתאם למיקום.

חומרים והגדרות:

אפשרות 1:

א. לוחות אלוקבונד 3 מ"מ מכופפים (כיפוף 1 ס"מ).

ב. קונסטרוקציה.

אפשרות 2:

א. לוחות אלוקבונד 3 מ"מ, פינות מעוגלות.

ב. התקנה בהרחקה מהקיר: ספייסר פי.וי.סי 5 מ"מ מוסתר, מורחק 2 ס"מ מהשוליים.

אפשרות 3:

א. לוחות אלוקבונד 3 מ"מ, פינות מעוגלות.

ב. התקנה ישירה על הקיר: הדבקה וברגים חיצוניים.

ג. צבע בתנור.

ד. גרפיקה בדפוס משי או מדבקה.

ה. שכבה עליונה לכה UV לעמידות בתנאי חוץ.

הערות:

1. המחיר כולל התקנה.

2. דוגמאות צבע ומפרט לביצוע לאישור המתכנן.

3. על המתקין לוודא מידות ואופני הצבה בשטח.

4. מדבקה 3M: אחריות 5 שנים.

5. דפוס משי: אחריות למשך חיי השלט.

כמות משוערת:

11 יחידות.



* הגרפיקה להמחשה בלבד *