782 R02(C)

מס' התוכנית | מס' הפרוייקט

שם הפרוייקט

בניין מדעי החברה - רבין
אוניברסיטת חיפה

מערך ריהוט קומה 9

6 מהדורה

שם התוכנית

קנה המידה 1:50 | סטטוס התוכנית לביצוע

א ד ר י כ ל י ם
מנספלד-קהת
שד' פלי"ם 7 חיפה 0159033 טל: 04-8571115 פקס: 04-8571114
בית הלל 7 תל אביב 6701707 טל: 03-5612277 פקס: 03-5611221
architects@ mansfeld-kehat.co.il

ISO 9001:2008 IQC המכון לבקרה ואיכות מערכת ניהול איכות מאושרת

מעקב מהדורות

מס'	תאריך	פרוט העדכון
01	22.09.2020	לעיון
02	03.11.2020	למכרז
03	09.12.2020	
04	05.01.2021	עדכון כללי
05	28.01.2021	עדכון כללי
06	21.02.2021	עדכון כללי

הערות :

(1) החתכים, המבטים, החזיתות והפרטים אשר תוכנית זו מפנה אליהם, מהווים חלק בלתי נפרד ממנה ויש לקרוא אותם יחד.
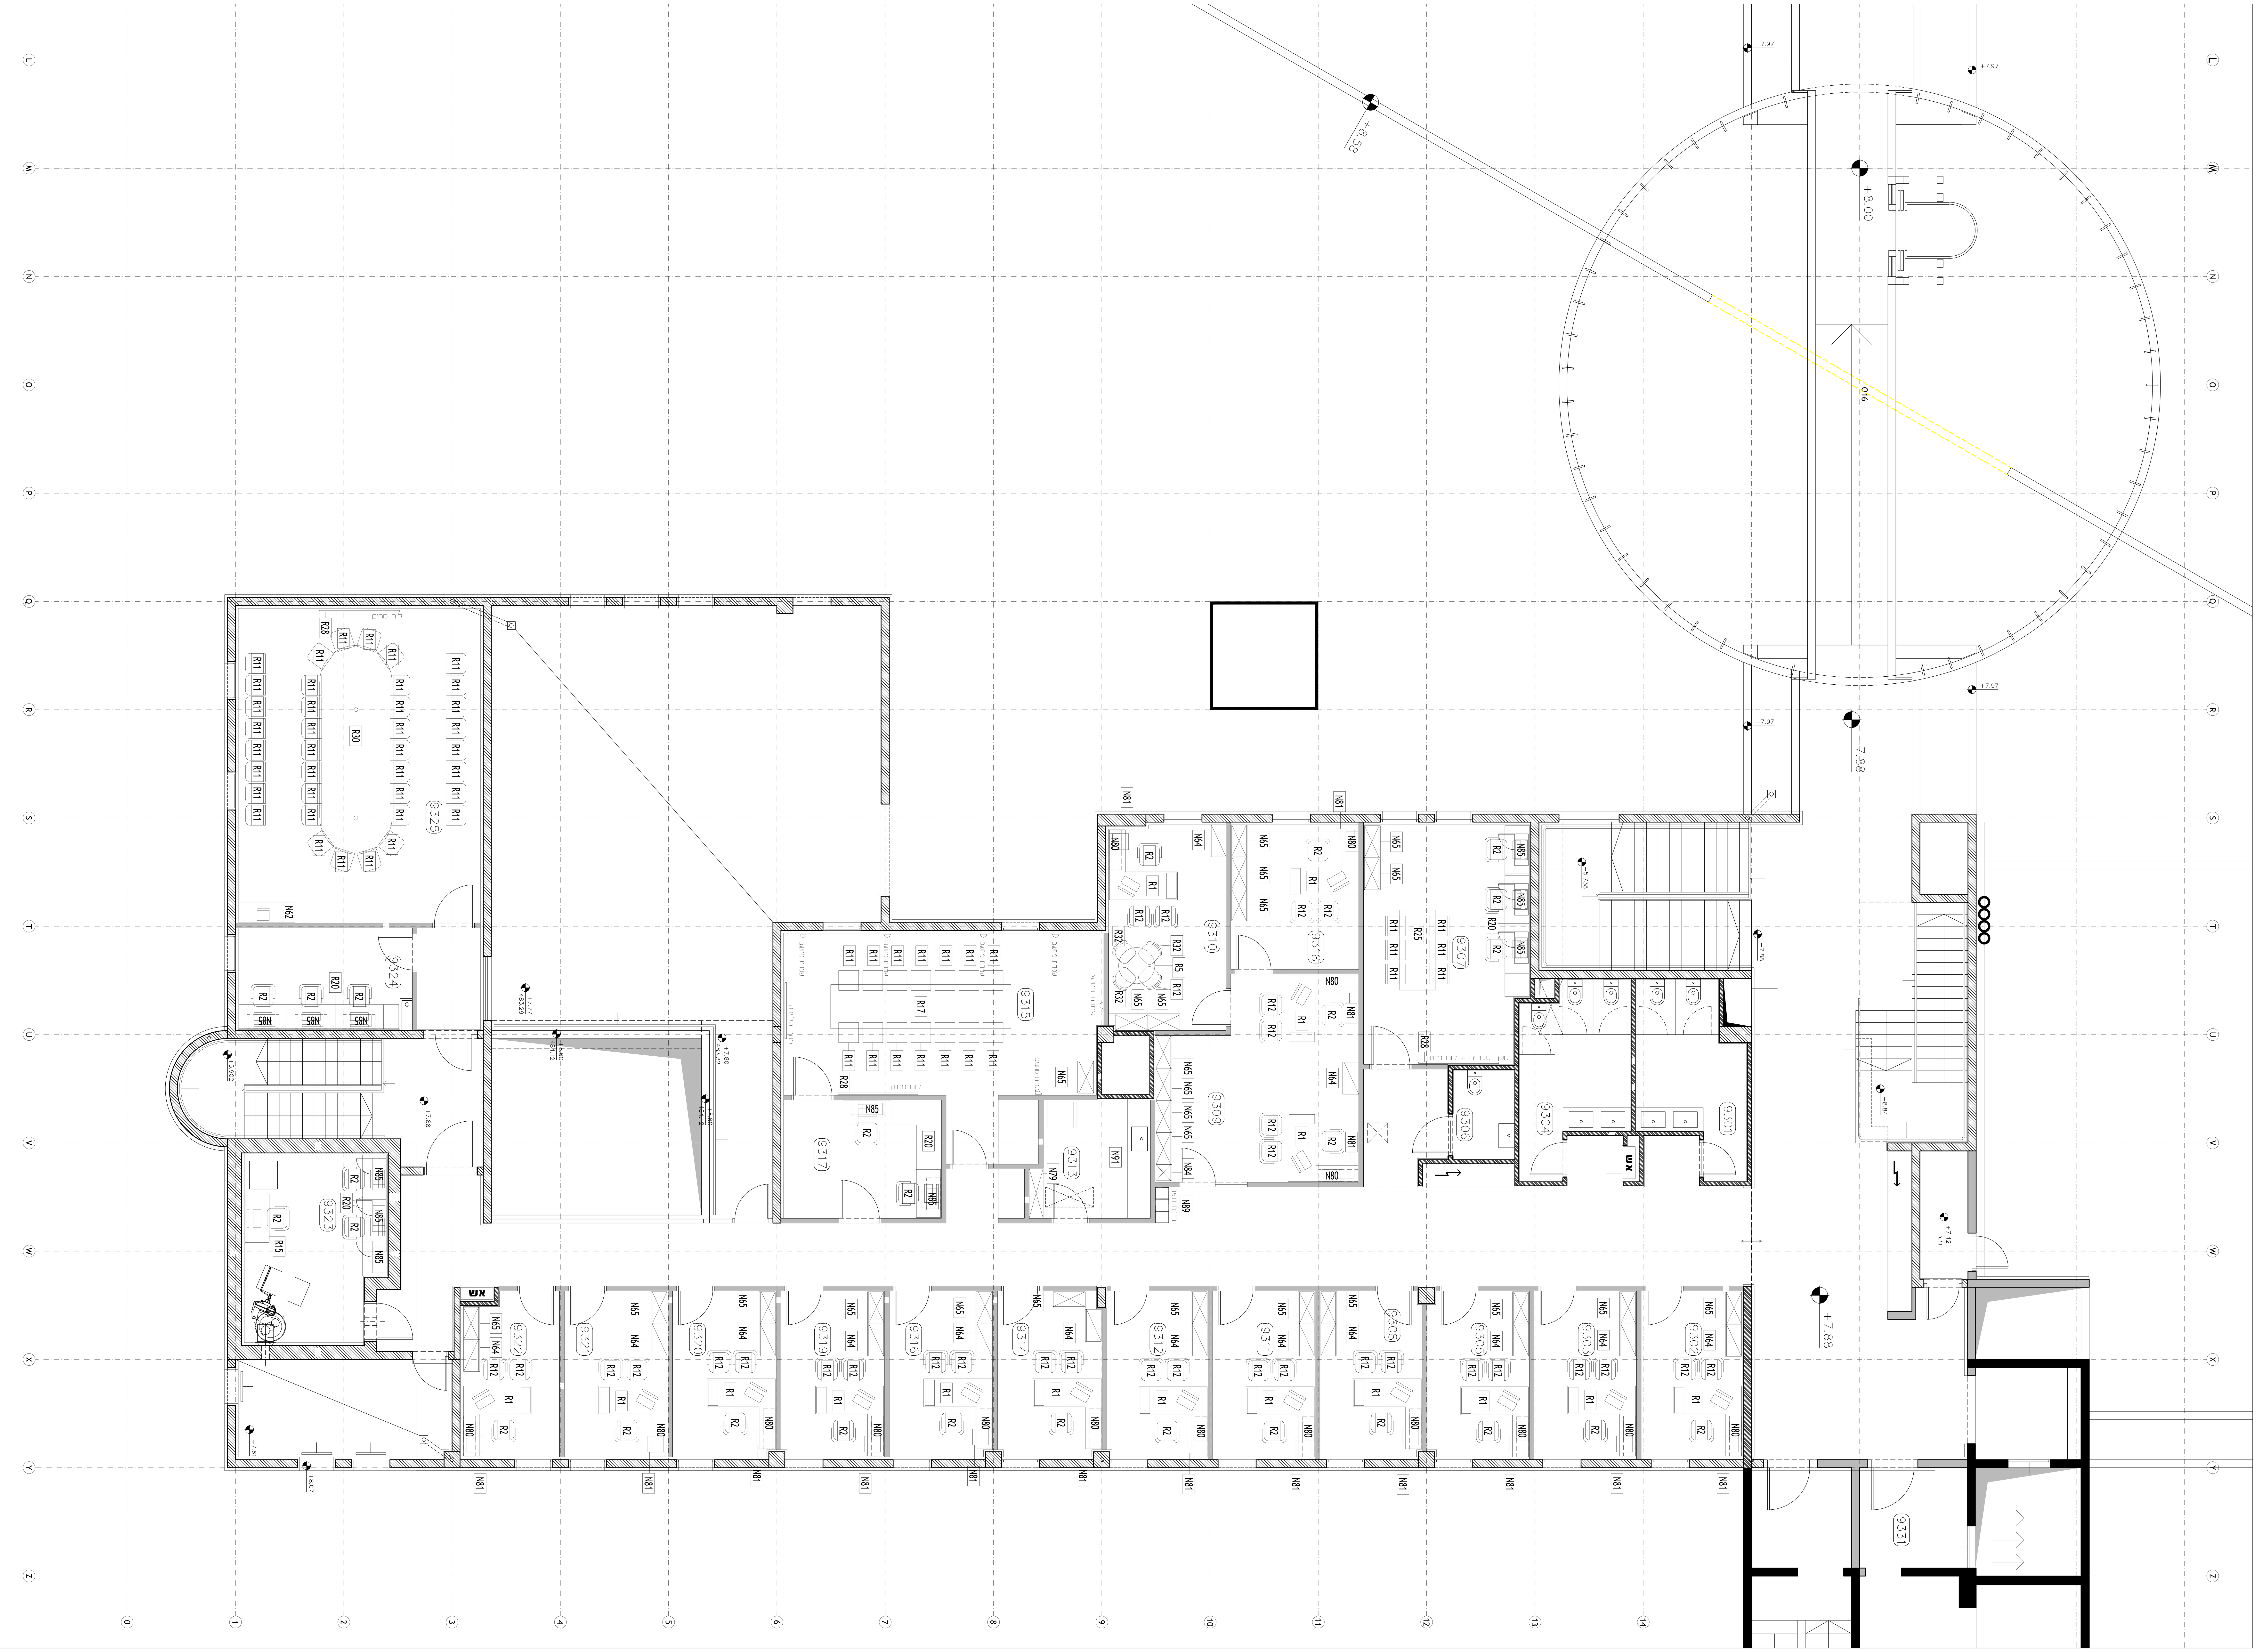
(2) במקרה של סתירה בין תוכניות, או כל ספק אחר לגבי אופן הביצוע, יש לקבל הנחיות מפורשות מהמתכנן.